



8.87


8.23

1  
склад  
238.21<sup>2</sup>

29.20

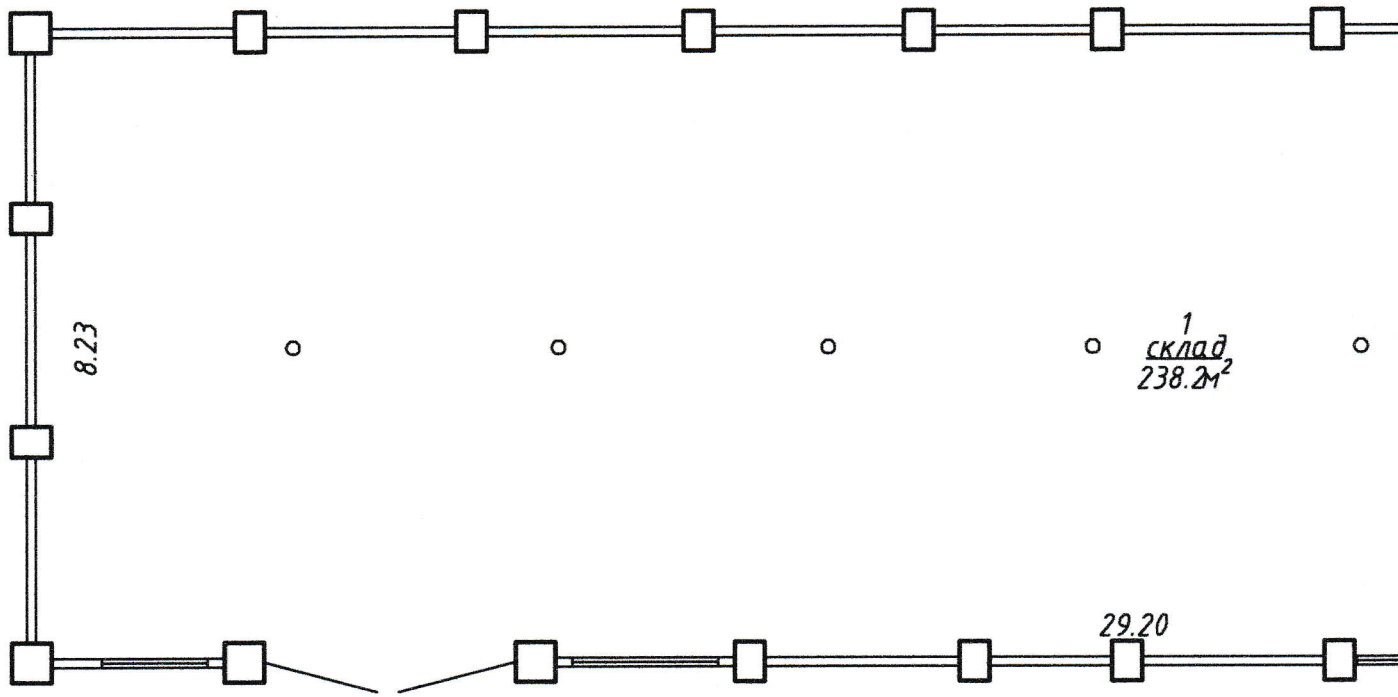

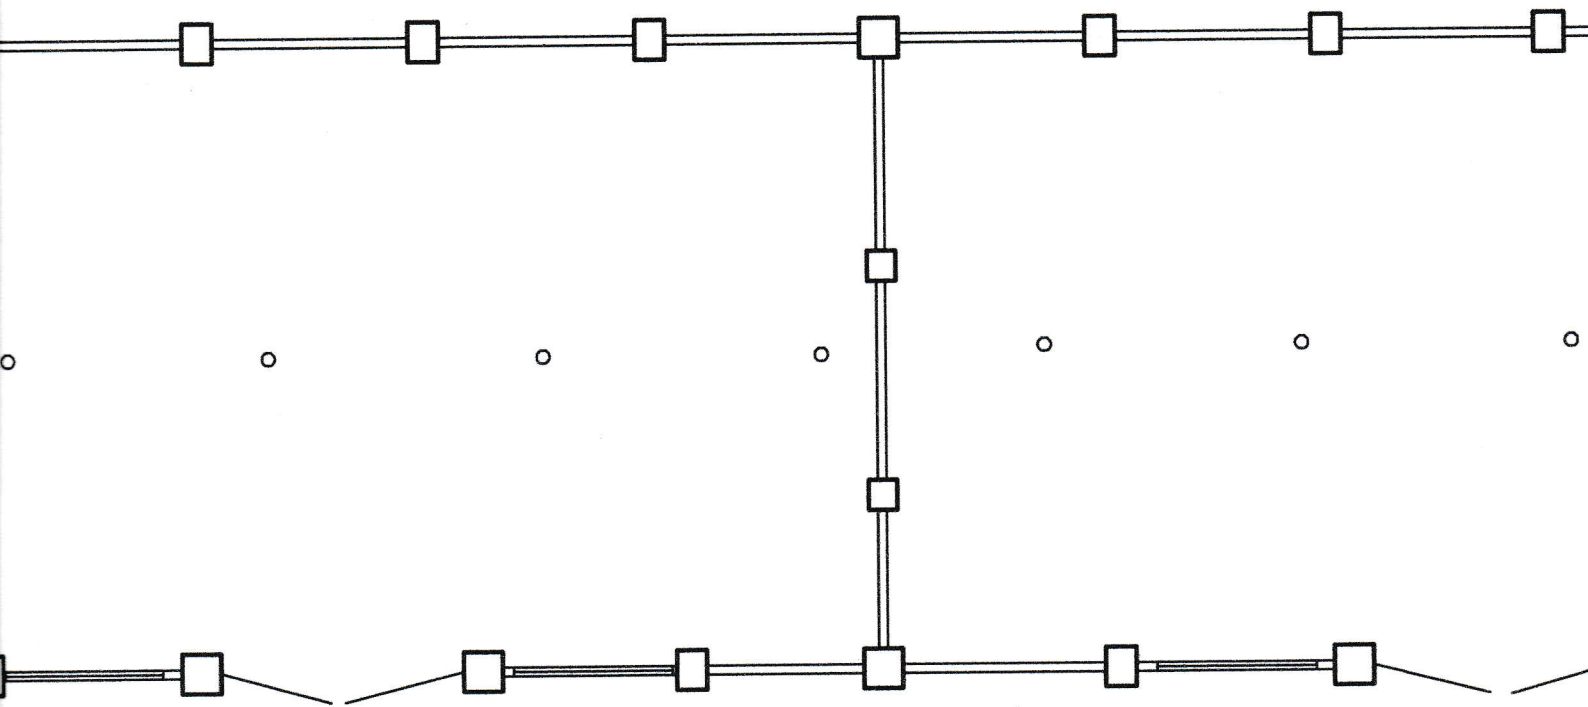

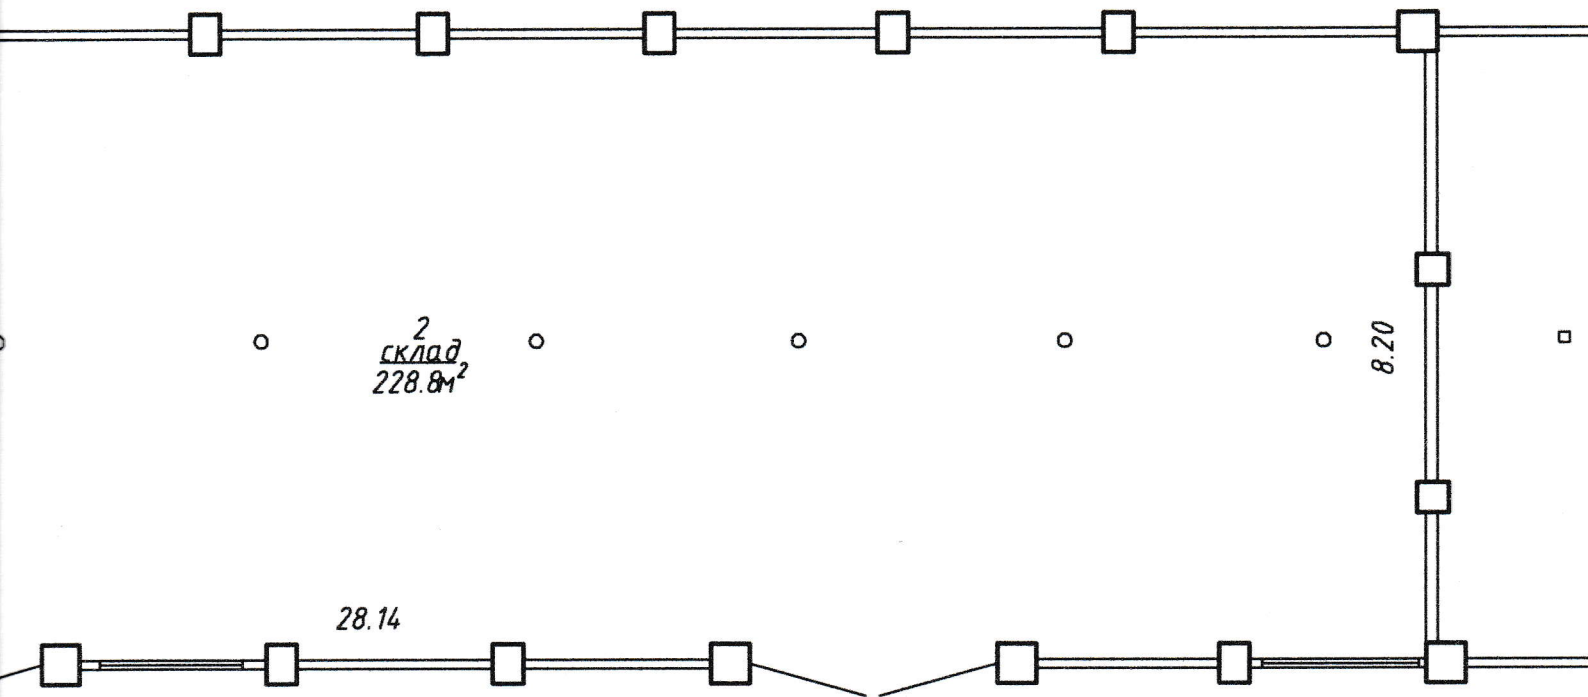


склад<sup>2</sup>  
228.8м<sup>2</sup>

8.20

28.14

87.88

706.4м<sup>2</sup>  
706.4м<sup>2</sup>

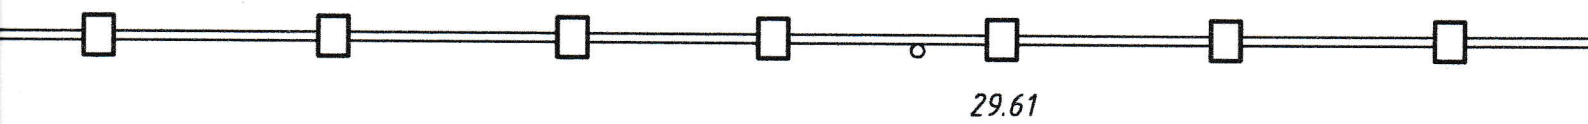

29.61




$h=2.96$

<sup>3</sup>  
склад  
239.4м<sup>2</sup>



0.12

29.58

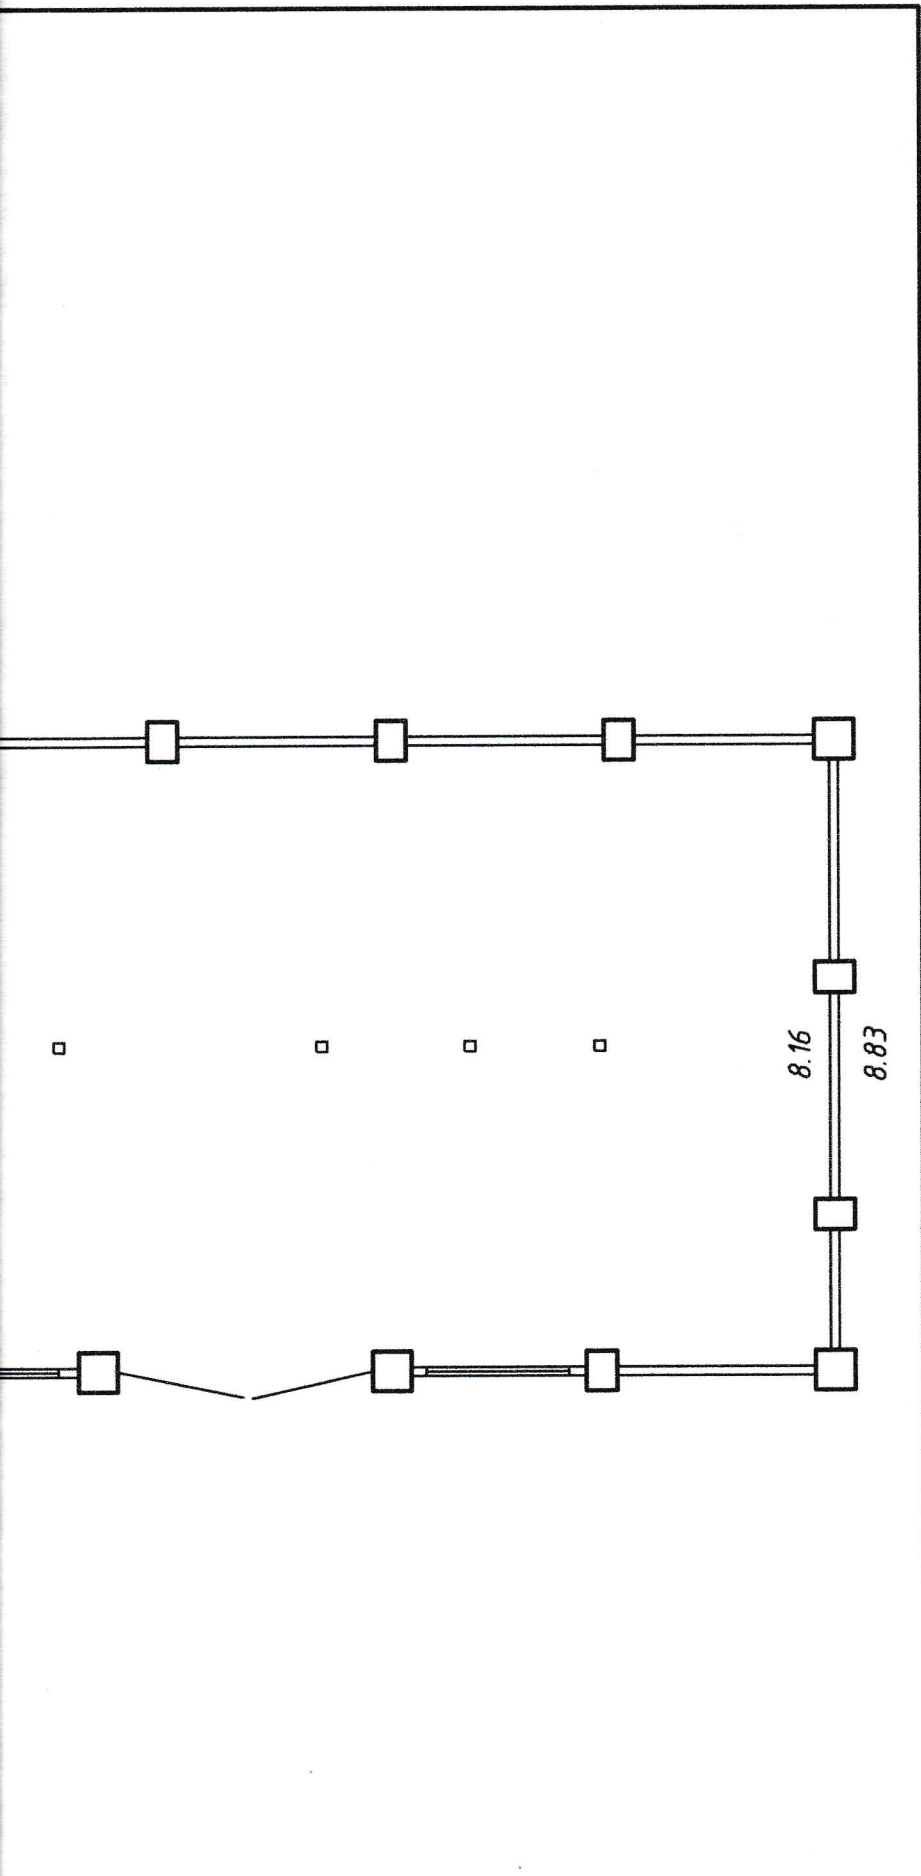

РУП "ВИТЕБСКОЕ АГЕНТСТВО ПО ГОСУДАРСТВЕННОЙ РЕГИСТРАЦИИ И ЗЕМЕЛЬНОМУ КАДАСТРУ"			
АДРЕС ОБЪЕКТА		г. Витебск, ул. Ленинградская, 138/6	
НАИМЕНОВАНИЕ ЭТАЖА	НОМЕР ЛИСТА	ЛИТЕР	Карпович С.А. Вычертил
1	1	В 1 к	Лушицкая Л.В. Проверил _____
15 августа 2014г.		Масштаб 1:100	