


Постажный план
Этаж - 1

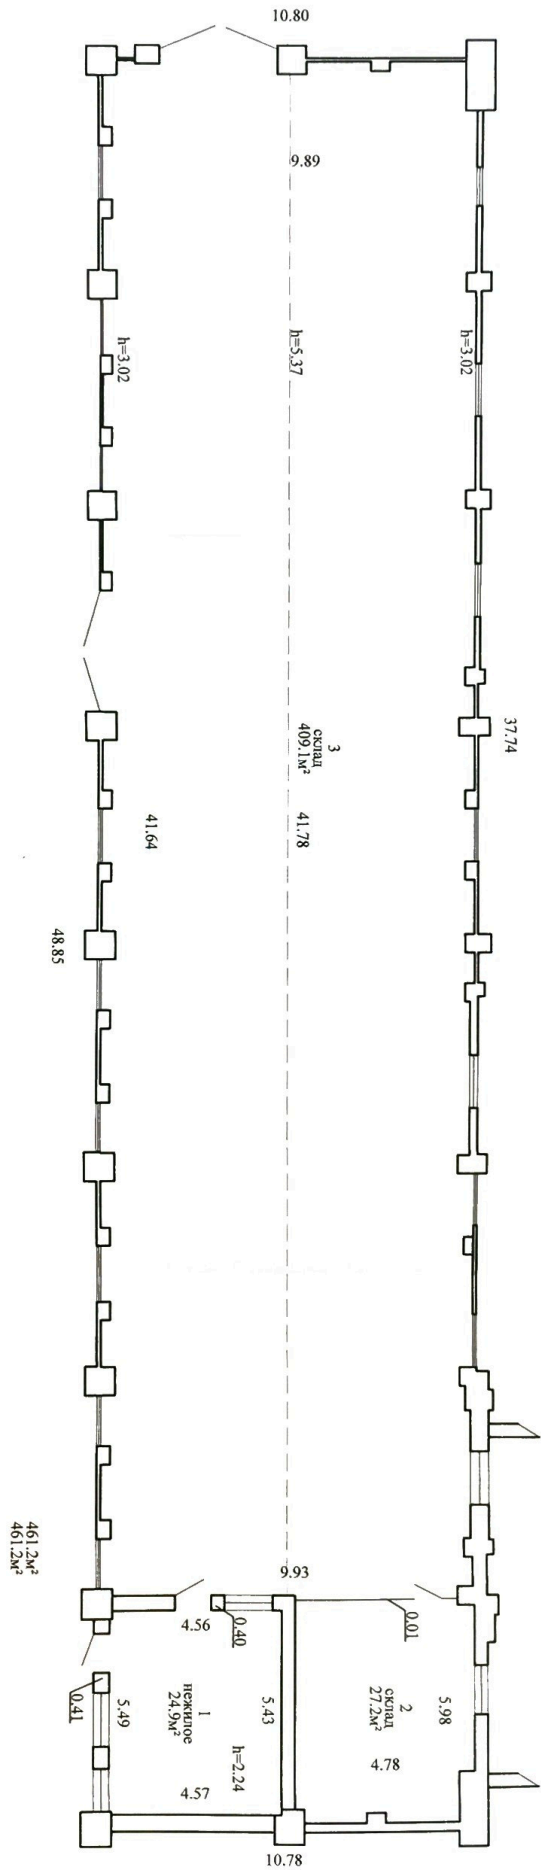

Приложение 1

РУПТ "Витебское агентство по государственной регистрации и земельному кадастру"			
Склад			
210034, Республика Беларусь, Витебская обл., г. Витебск, ул. Ленинградская, 21/79			
Литер А1/к	Секция (подземл.) -	Этаж: I	
Составлен по состоянию на 01.06.2022			
Масштаб	Литер	Листов	Стр. -
1:100	Инициалы, Фамилия	Домашнее	Дата
Составил	М.С. Власова	16.06.2022	
Одобрил	М.С. Власова	16.06.2022	
Проектировщик	Ж.А. Никифоровская	17.06.2022	