


13.70

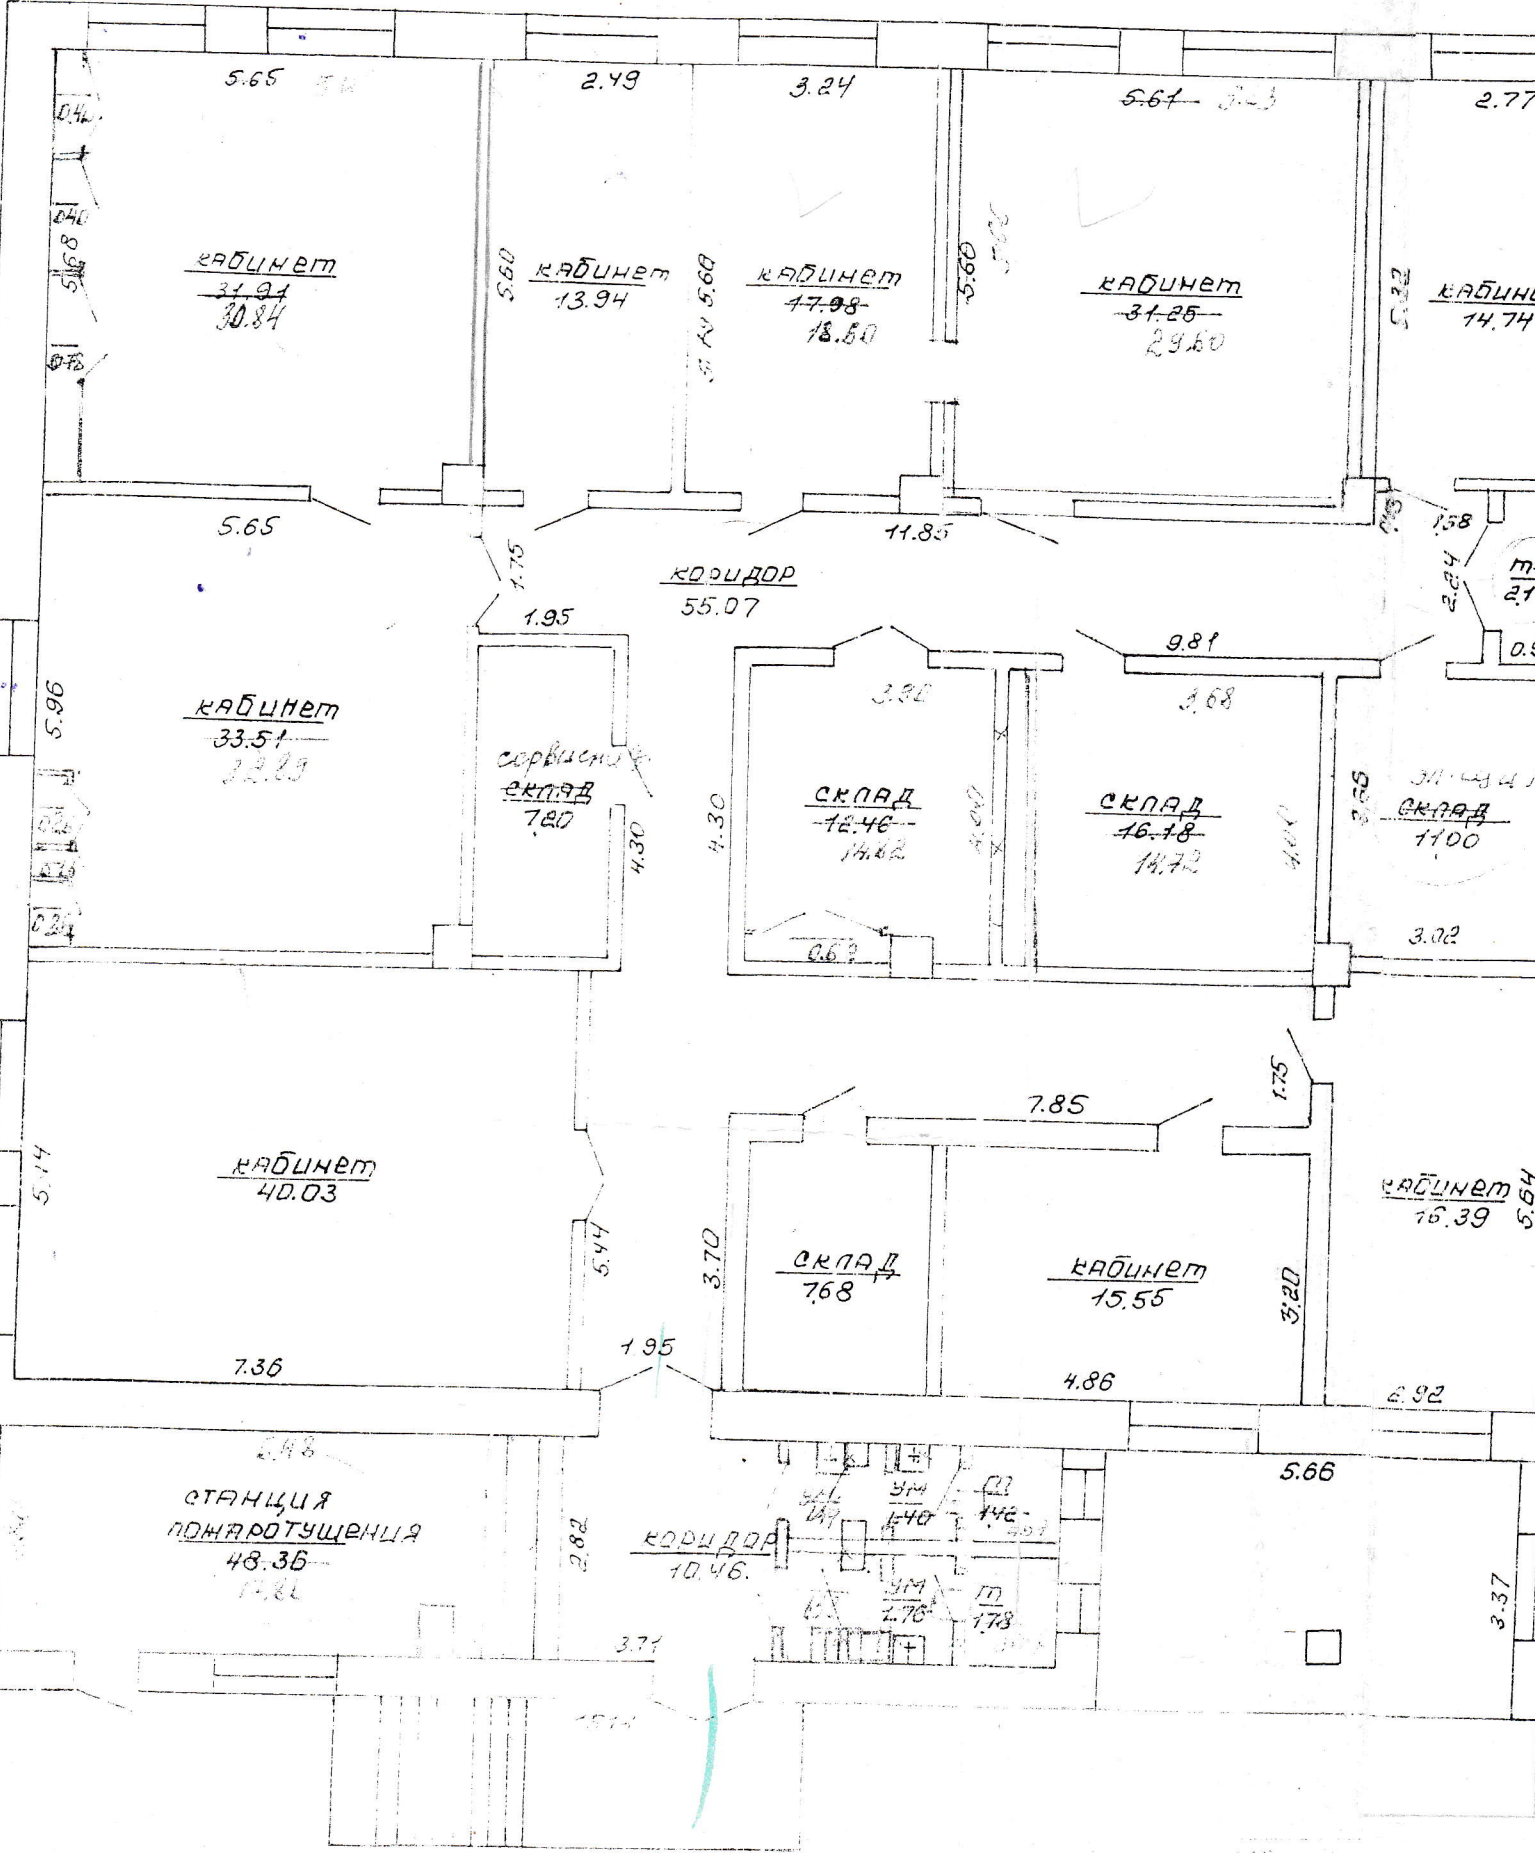

5.65
 КАБИНЕТ
~~31.94~~
 30.84

2.49
 5.60
 КАБИНЕТ
 13.94

3.24
 КАБИНЕТ
~~47.98~~
 18.80

5.64
 КАБИНЕТ
~~31.25~~
 29.60

2.77
 КАБИНЕТ
 14.74

5.65
 КАБИНЕТ
~~33.51~~
 22.29

КОРИДОР
 55.07

сервисный
 склад
 7.80

СКОП
~~12.46~~
 14.82

СКОП
~~16.18~~
 14.72

СКОП
 11.00

КАБИНЕТ
 40.03

СКОП
 7.68


КАБИНЕТ
 15.55

КАБИНЕТ
 16.39

СТАНЦИЯ
 ПОЖАРОТУШЕНИЯ
 48.35
 17.82

КОРИДОР
 10.46

1429.91

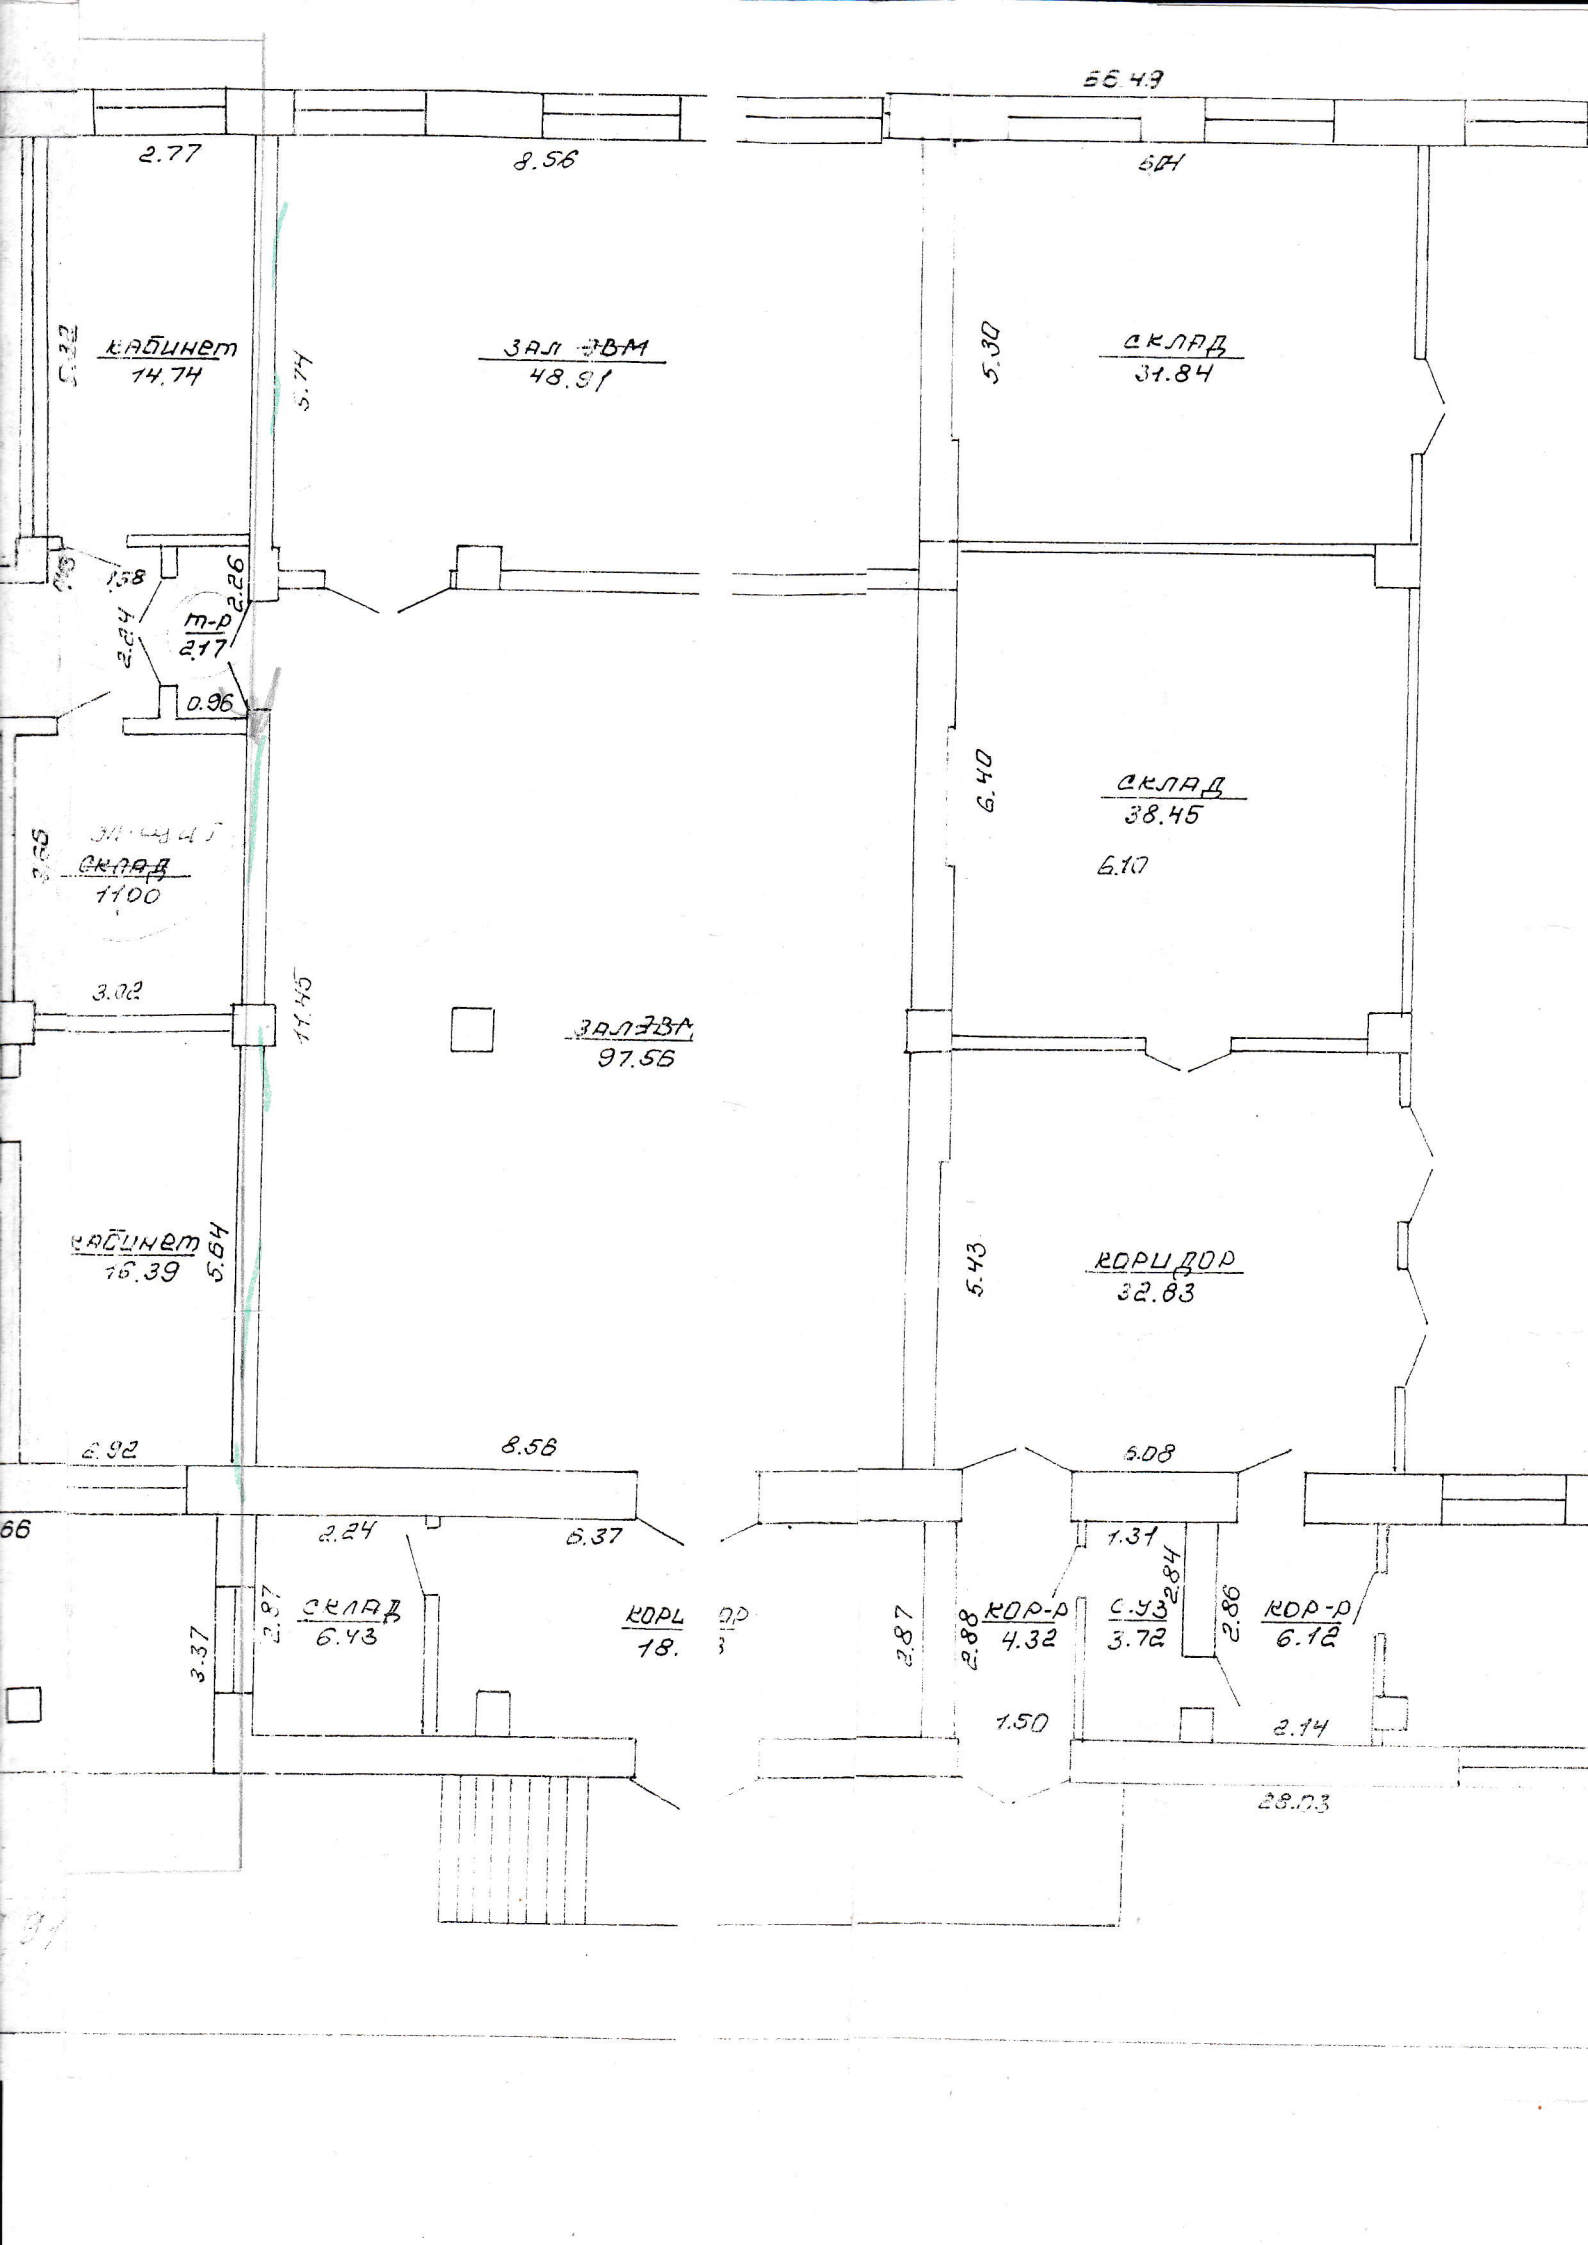

56.49

2.77

8.56

6.04

5.22

КАБИНЕТ
14.74

5.74

ЗАЛ ЖВМ
48.91

5.30

СКЛАД
31.84

0.75

1.58

М-Р
2.17

0.96

6.40

СКЛАД
38.45

6.10

3.65

СКЛАД
11.00

3.02

11.45

ЗАЛ ЖВМ
97.56

5.43

КОПИДОР
32.83

КАБИНЕТ
16.39 5.64

2.92

8.58

5.08

66

2.24

6.37

1.31

3.37

2.97

СКЛАД
6.43

КОПИДОР
18.3

2.87

КОПИДОР
4.32

2.84

С.У.С.
3.72

2.86

КОПИДОР
6.12

1.50

2.14

28.03

91

29.53

Торговый зал
509.20

Кор-р
6.12

Коридор
34.68


2.90

3.40


2.14

12.10

28.03

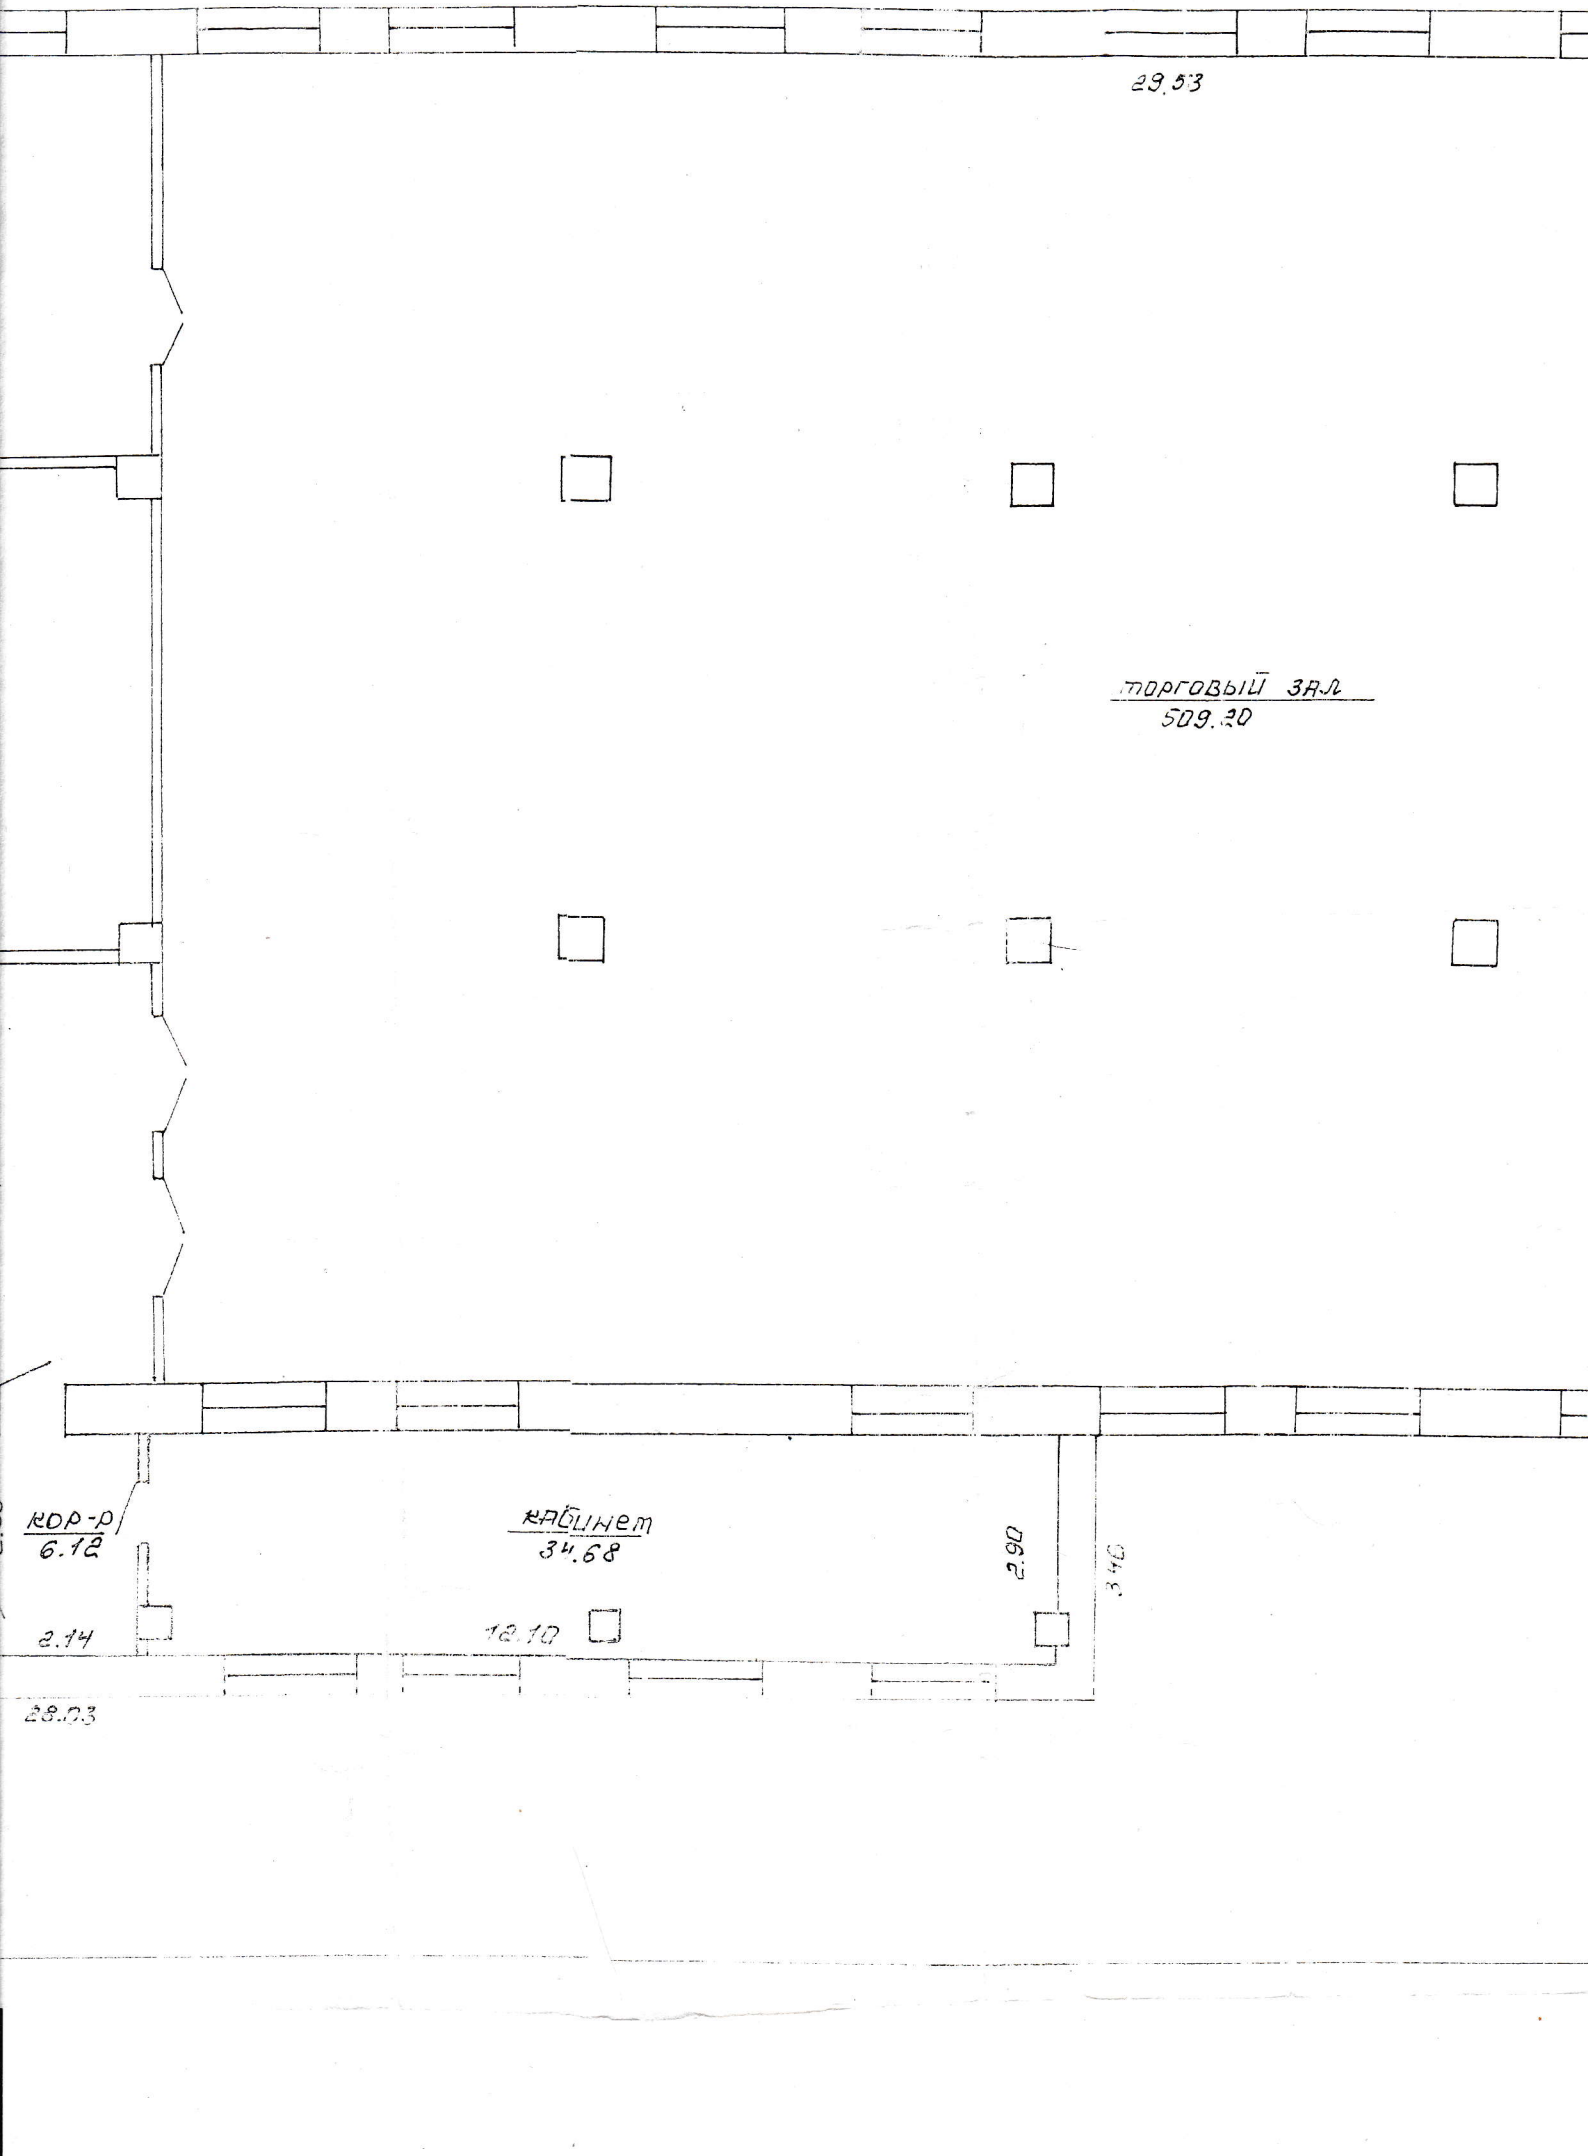

29.53

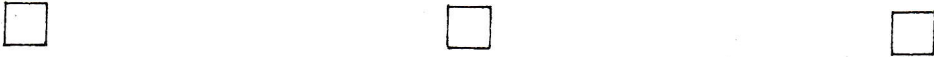

Торговый зал
509.20



2.90

3.40

