

22128850360100059.


A 1-2/см

Ситуационный план

г. Витебск, Витебский р-н, Туловский с/с, аг. Тулово, ул. Техническая, 17К

Система координат: местная.

Масштаб 1:1000

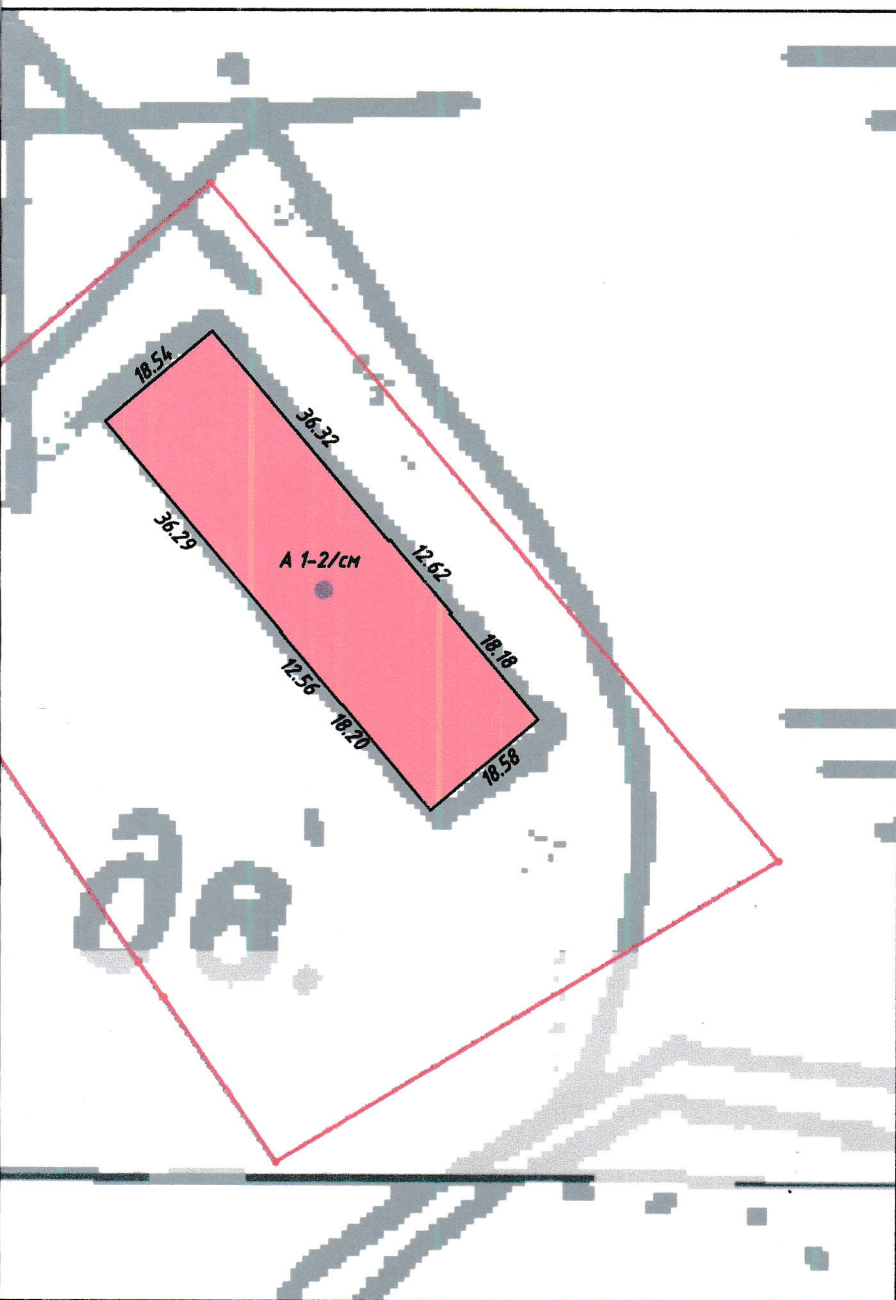

Условные обозначения:

- граница земельного участка
- кадастровый номер земельного участка
- здание автогаража
- географический код объекта

Составил

Проверил

Е.В.Комова

Л.В.Луцицкая