

РЕСПУБЛИКА БЕЛАРУСЬ
ЕДИНЫЙ ГОСУДАРСТВЕННЫЙ РЕГИСТР НЕДВИЖИМОГО
ИМУЩЕСТВА, ПРАВ НА НЕГО И СДЕЛОК С НИМ

Государственный комитет по имуществу Республики Беларусь
РУП "Витебское агентство по государственной регистрации и
земельному кадастру"
Оршанский филиал

СВИДЕТЕЛЬСТВО (УДОСТОВЕРЕНИЕ) № 240/1211-93
О ГОСУДАРСТВЕННОЙ РЕГИСТРАЦИИ

По заявлению № 16772/09:1211 от 27 ноября 2009 года
в отношении **капитального строения** с инвентарным номером
240/С-32687, расположенного по адресу: Витебская обл., Оршанский
р-н, гп Ореховск, площадка № 1, протяженность - 211,5 м., назначение
- Сооружение специализированное коммунального хозяйства,
наименование - Внутриплощадочная сеть бытовой канализации

произведена государственная регистрация:

1. создания капитального строения на основании строительства
и ввода в эксплуатацию капитального строения;
2. возникновения права собственности на капитальное
строение, правообладатель - юридическое лицо, резидент Республики
Беларусь Открытое акционерное общество "Оршанский комбинат
строительных материалов".

Приложения: нет

Примечания: нет

Свидетельство составлено 27 ноября 2009 года

Регистратор *Халецкий Дмитрий Сергеевич 1211*



ГОСУДАРСТВЕННЫЙ КОМИТЕТ ПО ИМУЩЕСТВУ
РЕСПУБЛИКИ БЕЛАРУСЬ

ТЕХНИЧЕСКИЙ ПАСПОРТ НА СООРУЖЕНИЕ

составлен по состоянию на " 03 " ноября 2009 г.

Оршанский филиал РУП «Витебское агентство по

государственной регистрации и земельному кадастру»

(наименование организации по государственной регистрации)

Наименование сооружения: Внутривилодочные сети бытовой

канализации

Назначение сооружения: Сооружение септиканализованное

коммунального хозяйства

Инвентарный номер:

Адрес (местонахождение) сооружения: Республика Беларусь,
Витебская обл., Оршанский р-н, с.п. Орховск, площадь №1

Геокол сооружения:

Паспорт составил:

10.11.2009

Паспорт проверил:

(подпись)

Шамаров С. Ф.

нач. отдела
(должность)

(подпись)

Ларушенко А.А.

геодезист
(должность)

Уполномоченное
должностное лицо:

Отметки о внесении изменений

200 г. Изменений нет

Уполномоченное должностное лицо

(подпись)

(фамилия, инициалы)

200 г. Изменений нет


(подпись)

(фамилия, инициалы)

(подпись)


(фамилия, инициалы)



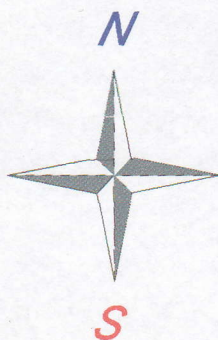

Ситуационный план

Название сооружения: Внутриплощадочные сети бытовой канализации
Назначение сооружения: Сооружение специализированное коммунального хозяйства

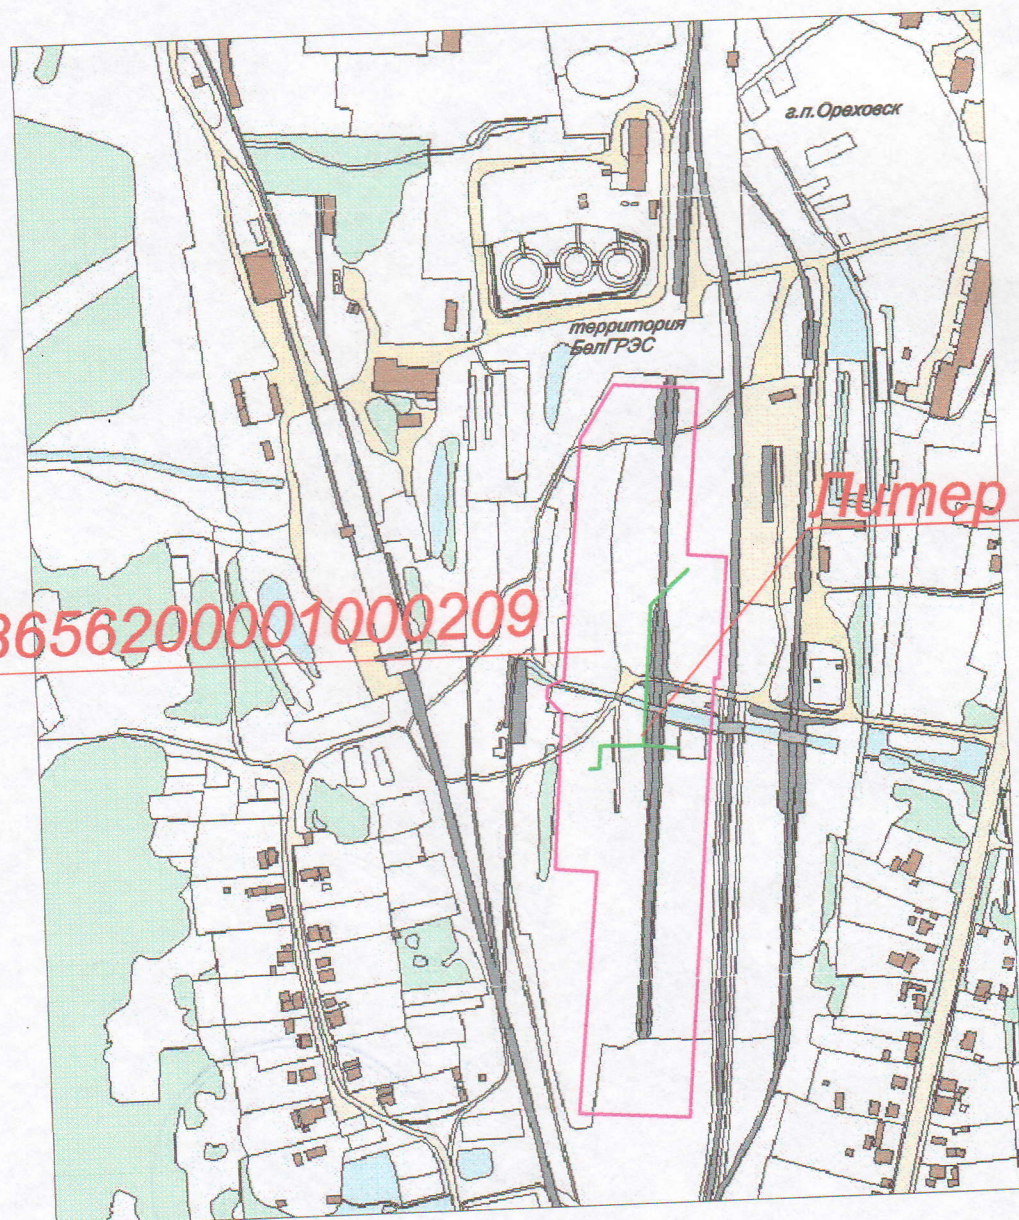

Литер А

223656200001000209

Масштаб 1 : 6000

Легенда:



месторасположение объекта

граница земельного участка по гос. акту

Оршанский филиал РУП "Витебское агентство по государственной регистрации и земельному кадастру"

2. Перечень объектов, входящих в состав сооружения

Литер	Наименование объекта
А	Внутривоздушные сети бытовой канализации

3. Общие сведения о сооружении

Наименование характеристики	и ее единица измерения	Значение
Дата ввода в эксплуатацию		30.06.2008
Общее количество составных элементов		2
Протяженность сети канализации, м:		211,5
- количество колодезей		8
Вид стоимости		первоначальная
Стоимость, руб.		36751780
Износ, %		1

4. Характеристики объекта, входящего в состав сооружения

4.1. А - Внеплощадочные сети напорной канализации

Наименование характеристики и ее единица измерения	Значение характеристики
Дата ввода в эксплуатацию	30.06.2008
Протяженность, м:	211,5
Колодцев, камер, шт.:	8
Вид стоимости	первоначальная
Стоимость., руб	36751780
Износ, %	1

Участок сети от КНС до здания АБК

Наименование характеристики и ее единица измерения	Значение характеристики
Тип	безнапорный
Год прокладки	30.06.2008
Способ прокладки	подземный в закрытой траншее
Глубина заложения, м	0,7
Материал	полиэтилен
Диаметр, мм	150
Протяженность, м	184,4

Участок сети от колодца КК6 до здания КПП

Наименование характеристики и ее единица измерения	Значение характеристики
Тип	безнапорный
Год прокладки	30.06.2008
Способ прокладки	подземный в закрытой траншее
Глубина заложения, м	0,7
Материал	полиэтилен
Диаметр, мм	150
Протяженность, м	27,1

Наименование характеристики и ее единица измерения		Значение характеристики	
Колонны	Тип	проходной	
	Номер	1,2,3,4,5,6,7,8	
	Местоположение	г.п. Ореховск, площадь №1	
	Материал	железобетон	
	Внутренние размеры (диаметр), м	1,0	
	Количество колонн	8	

5. Перечень материалов, приложенных к техническому паспорту

- 5.1 Приложение 1 к техническому паспорту. План сооружения М 1 : 500
- 5.2 Приложение 2 к техническому паспорту. Фотоприложение
- 5.3 Приложение 3 к техническому паспорту. Технический отчет (в архиве исполнителя).

Количество листов технического паспорта: 5

Исполнитель Лавриненко А.А.

ФОТОПРИЛОЖЕНИЕ



Местоположение канализации



Котлован КК1

ФОТОПРИБЛЮЖЕНИЕ







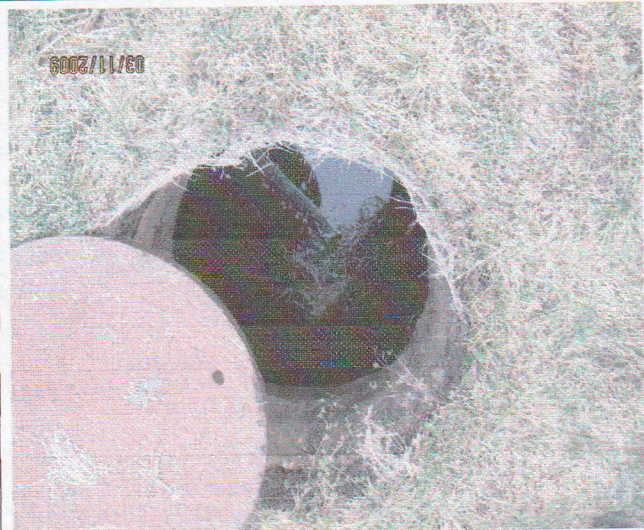
	
	
	

Схема колоды

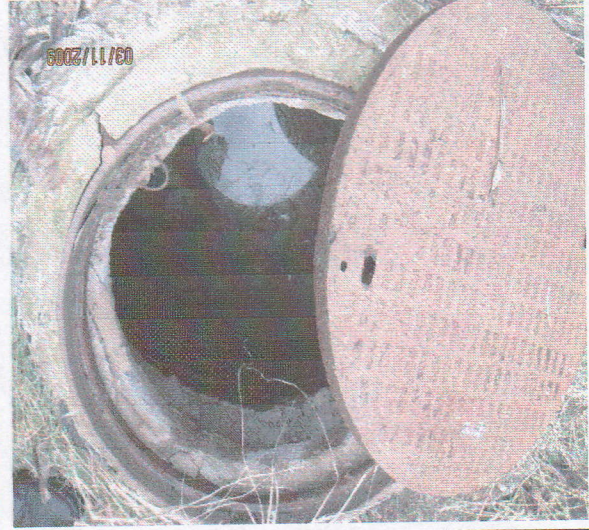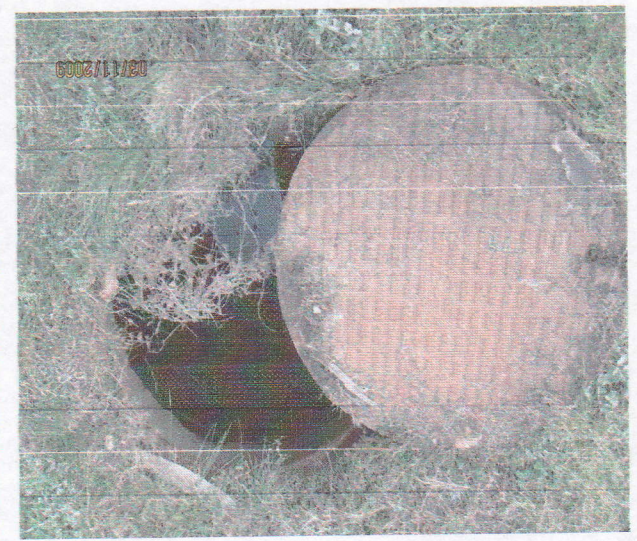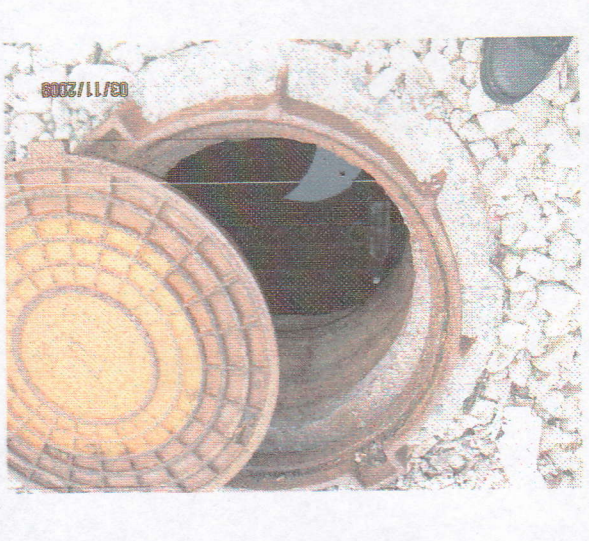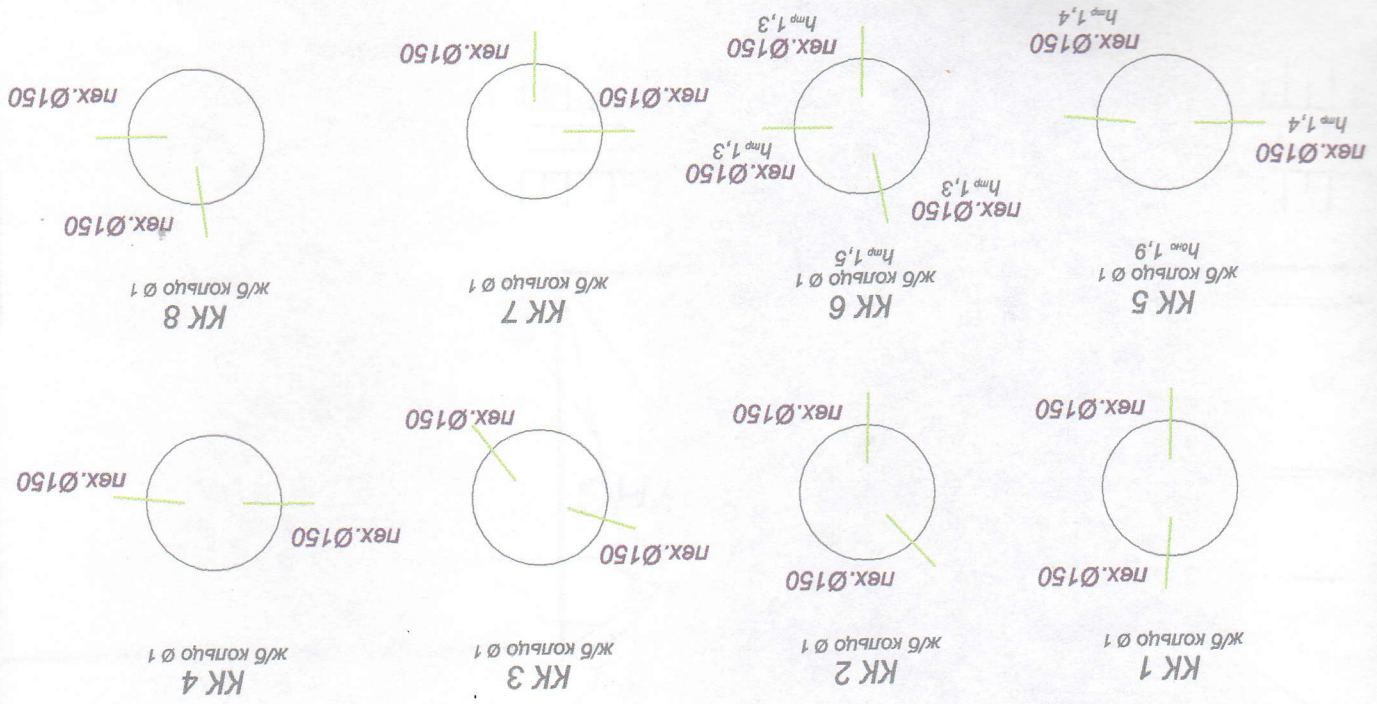

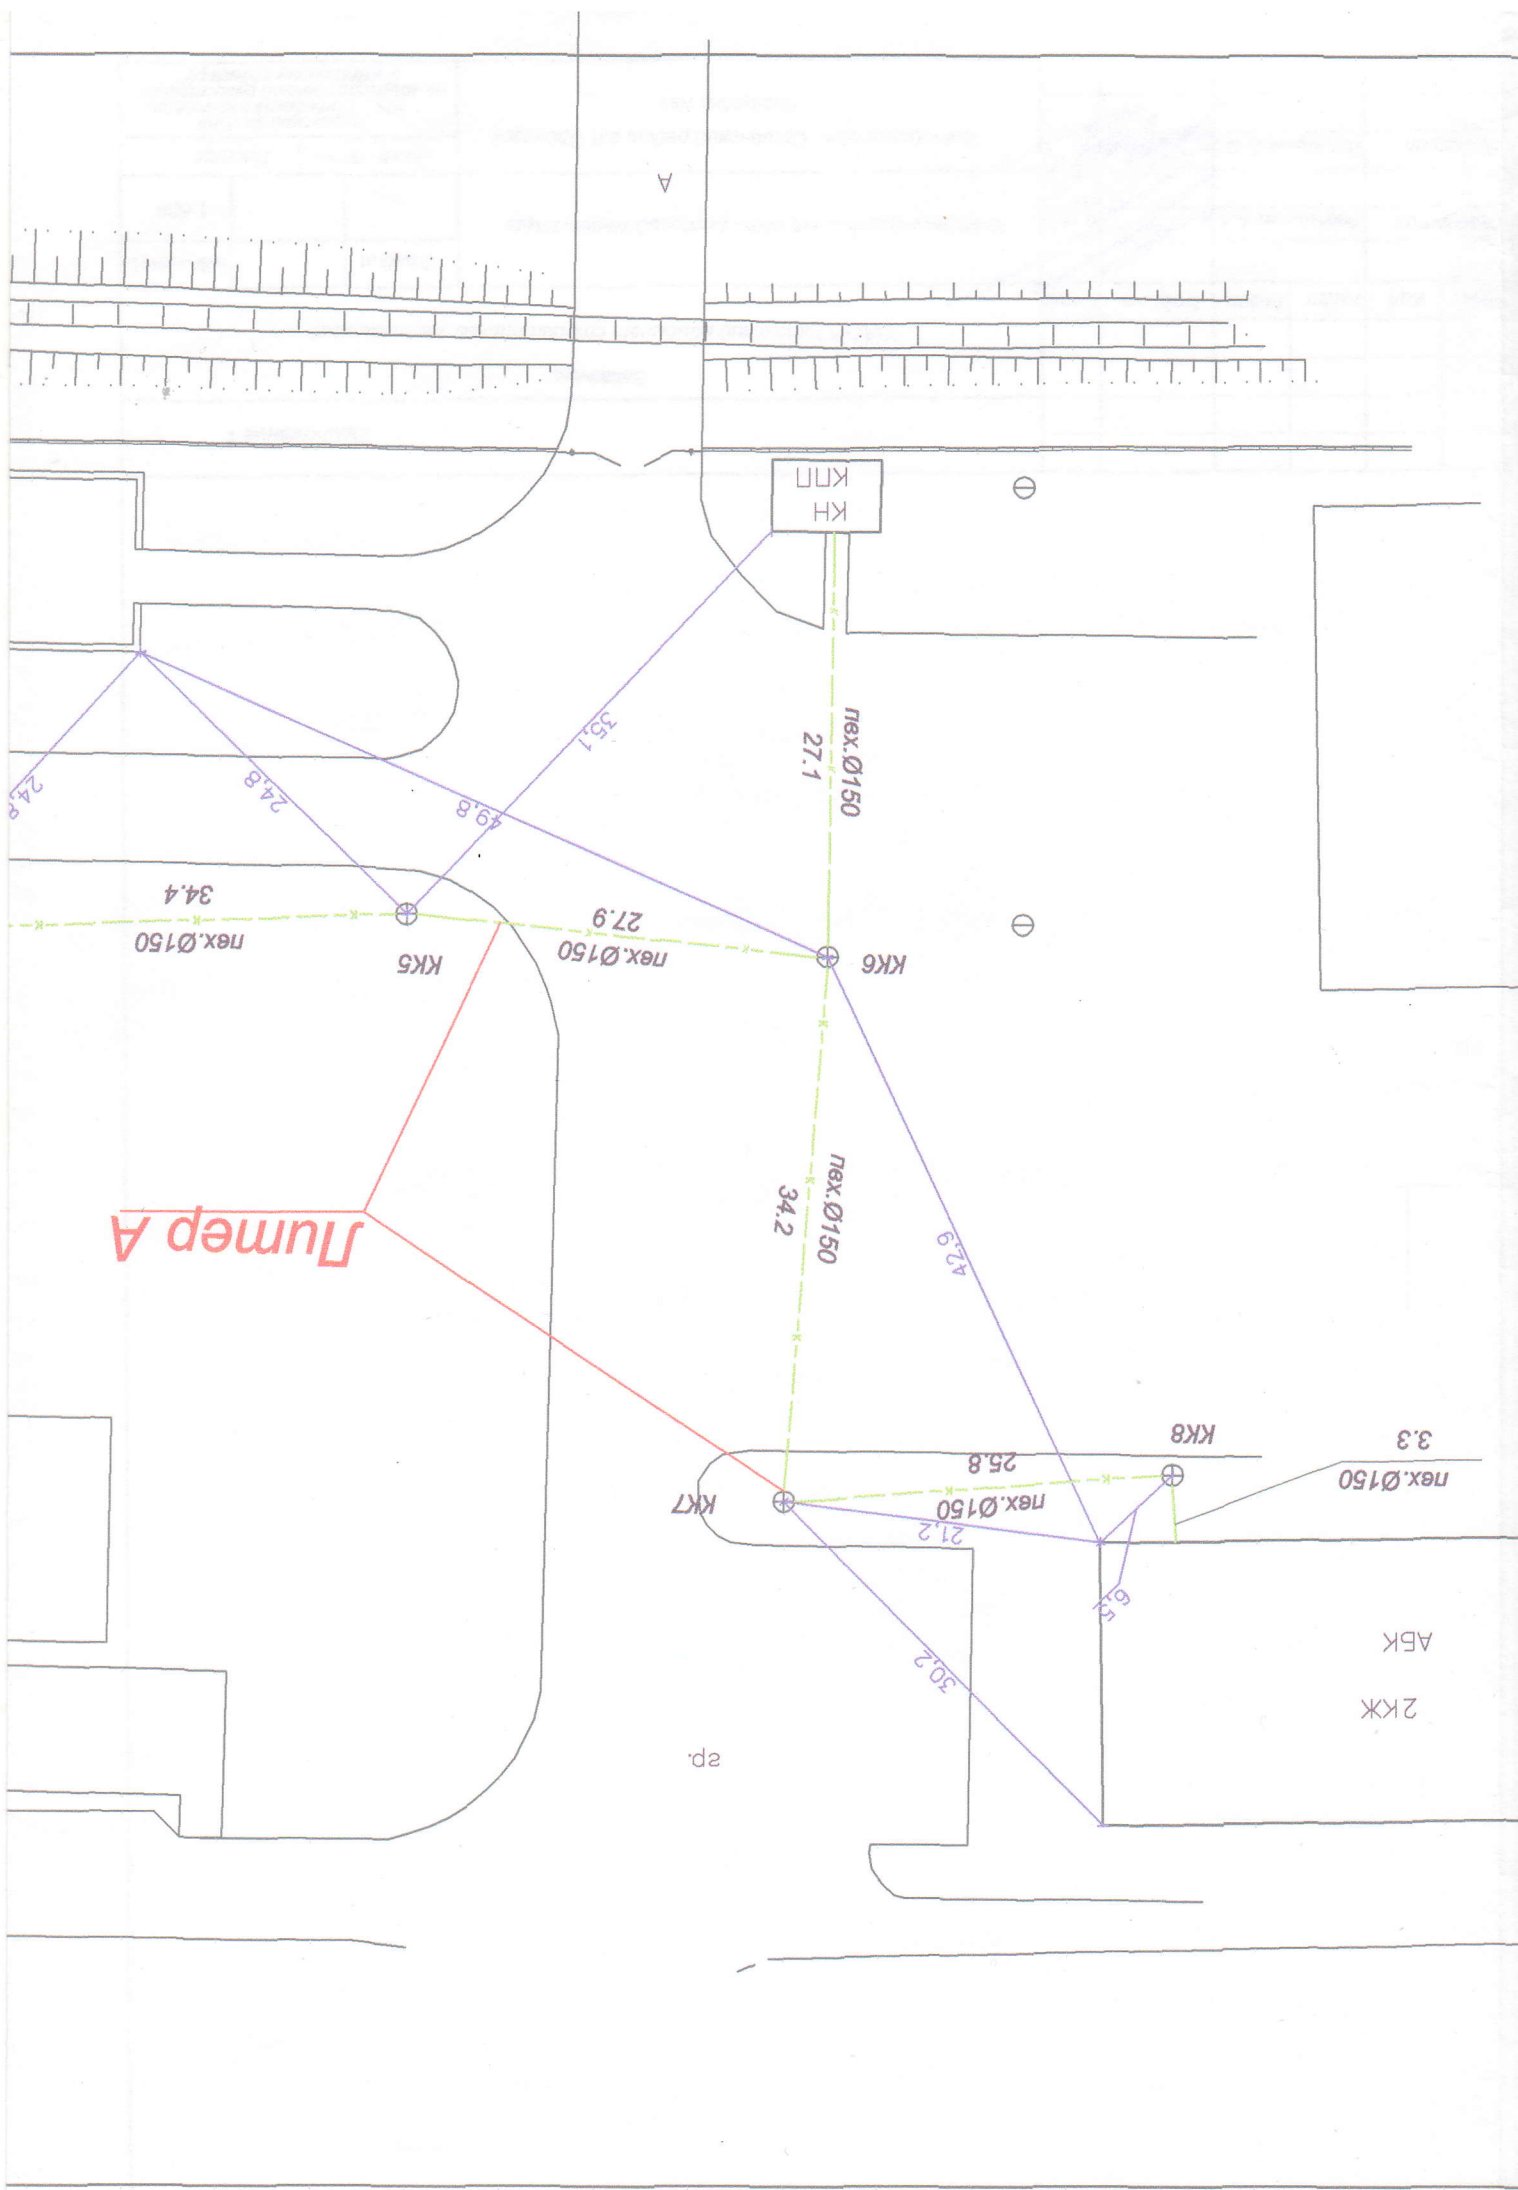

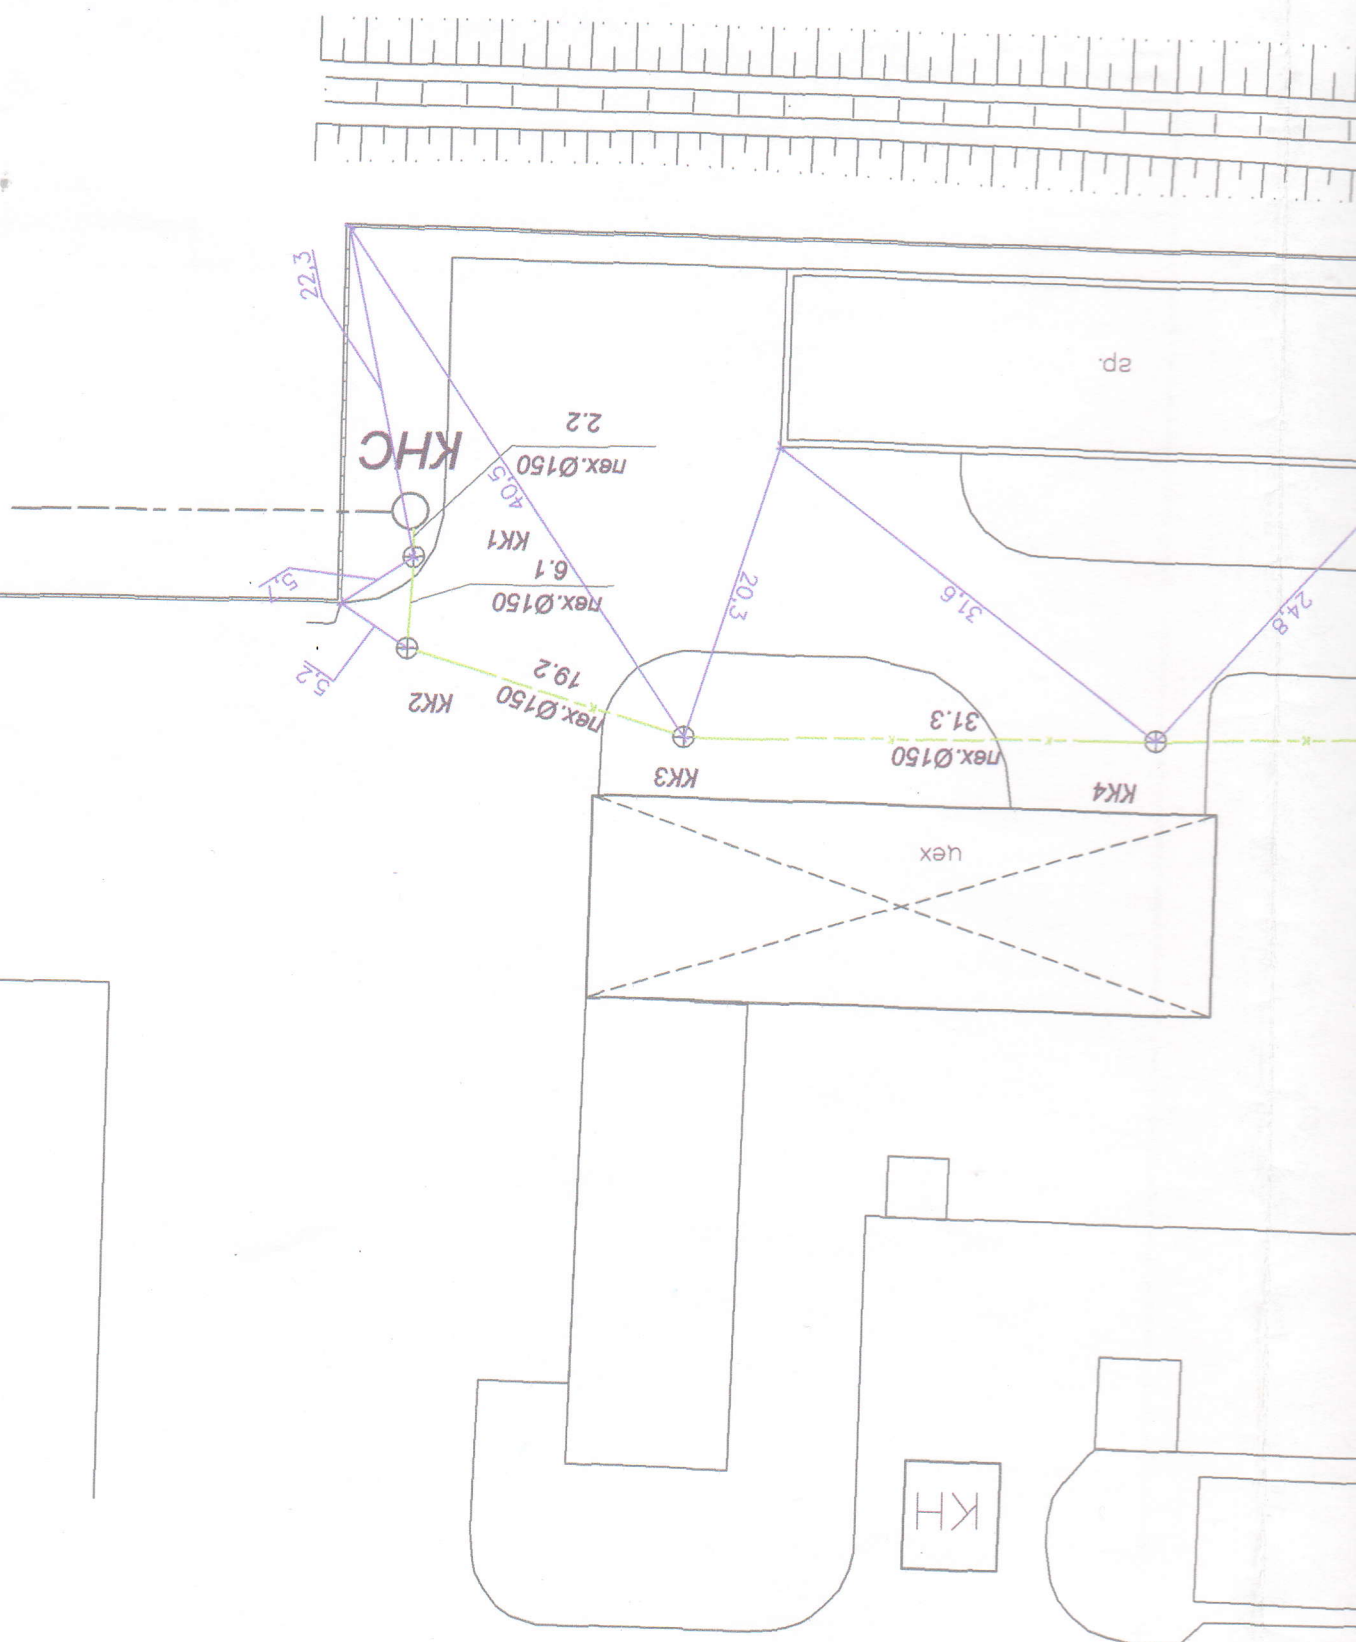

Изм.	Кол.	Лист	Подпись	Дата	Внутренний документ 05.11.09	Витовская обл., Оршанский район, с.п.Ореховск площадь №1	Оршанский филиал Р/П "Витовской аэропорт" по государственной регистрации и земельному кадастру
Вычертил	Лапунов А.А.						
Проектировщик	Шамаров С.Ф.						
Статус	Масштаб	1:500					
Заказчик:	ОАО "Оршанский комбинат строительных материалов"						
Приложение 1							