

**РЕСПУБЛИКА БЕЛАРУСЬ
ЕДИНЫЙ ГОСУДАРСТВЕННЫЙ РЕГИСТР НЕДВИЖИМОГО
ИМУЩЕСТВА, ПРАВ НА НЕГО И СДЕЛОК С НИМ**

Государственный комитет по имуществу Республики Беларусь

Республиканское унитарное предприятие "Витебское агентство по
государственной регистрации и земельному кадастру"

Полоцкий филиал
Миорское бюро

**СВИДЕТЕЛЬСТВО (УДОСТОВЕРЕНИЕ) № 254/583-15511
о государственной регистрации**

По заявлению от 17 июня 2021 года № 1318/21:583

в отношении **капитального строения** с инвентарным номером
254/С-112497, расположенного по адресу: Витебская обл., Миорский
р-н, г. Дисна, ул. Юбилейная, 43, площадь - 272.7 кв.м., назначение -
Здание специализированное розничной торговли, наименование -
Здание магазина "Кулинария"

произведена государственная регистрация:

1. создания эксплуатируемого капитального строения;
2. возникновения права собственности на капитальное строение,
правообладатель – юридическое лицо, резидент Республики Беларусь
Миорское районное потребительское общество (форма собственности -
частная).

Приложение: нет.

Примечание: нет.

Свидетельство составлено 17 июня 2021 года
Регистратор *Кашкур Людмила Николаевна* 583



М.П.

(подпись)

**РЕСПУБЛИКА БЕЛАРУСЬ
ЕДИНЫЙ ГОСУДАРСТВЕННЫЙ РЕГИСТР НЕДВИЖИМОГО
ИМУЩЕСТВА, ПРАВ НА НЕГО И СДЕЛОК С НИМ**

Государственный комитет по имуществу Республики Беларусь

Республиканское унитарное предприятие "Витебское агентство по
государственной регистрации и земельному кадастру"

Полоцкий филиал
Миорское бюро

**СВИДЕТЕЛЬСТВО (УДОСТОВЕРЕНИЕ) № 254/583-14671
о государственной регистрации**

По заявлению от 09 декабря 2020 г. № 2665/20:583

в отношении **земельного участка** с кадастровым номером 223351000001003235, расположенного по адресу: Витебская обл., Миорский р-н, г. Дисна, ул. Юбилейная, 43, площадь - 0.045 га, целевое назначение - для строительства и обслуживания магазина "Кулинария" 47200

произведена государственная регистрация:

1. создания земельного участка на основании выделения вновь образованного земельного участка;
2. возникновения права собственности на земельный участок, правообладатель Республика Беларусь;
3. возникновения прав, ограничений (обременений) прав на земельный участок (право аренды), правообладатель юридическое лицо, резидент Республики Беларусь Миорское районное потребительское общество;
4. возникновения прав, ограничений (обременений) прав на земельный участок (ограничения (обременения) прав на земельные участки, расположенные на природных территориях, подлежащих специальной охране (в водоохранной зоне реки, водоема));
5. возникновения прав, ограничений (обременений) прав на земельный участок (ограничения (обременения) прав на земельные участки, расположенные в охранных зонах электрических сетей).

Приложения:

- 1) земельно-кадастровый план земельного участка.

Примечание: Земельный участок имеет ограничения (обременения) прав в использовании земель. Виды ограничений (обременений) прав: ограничения (обременения) прав на земельные участки, расположенные в охранных зонах электрических сетей напряжением до 1000 вольт, код - 5,2; площадь - 0.0008 га; ограничения (обременения) прав на земельные участки,

Регистратор *Каишкур Людмила Николаевна 583*

М.П.

(подпись)

Лист 1 из 4

расположенные на природных территориях, подлежащих
специальной охране (в водоохранной зоне реки, водоема) (река Дисна),
код - 2,4, площадь - 0.045 га.

Свидетельство составлено 14.12.2020 г.

Регистратор *Каикур Людмила Николаевна* 583





М.П.

(подпись)

Лист 2 из 4

ЕДИНЫЙ ГОСУДАРСТВЕННЫЙ РЕГИСТР НЕДВИЖИМОГО ИМУЩЕСТВА, ПРАВ НА НЕГО И СДЕЛОК С НИМ
ЗЕМЕЛЬНО-КАДАСТРОВЫЙ ПЛАН ЗЕМЕЛЬНОГО УЧАСТКА

Кадастровый номер: **223351000001003235**
 Площадь участка: **0.0450 га**
 Адрес: **Витебская обл., Миорский р-н, г. Дисна, ул. Юбилейная, 43**
 целевое назначение: **для строительства и обслуживания магазина "Кулинария"**
 категория земель: **Земли промышленности, транспорта, связи, энергетики, обороны и иного назначения**
 масштаб плана: **1:500**

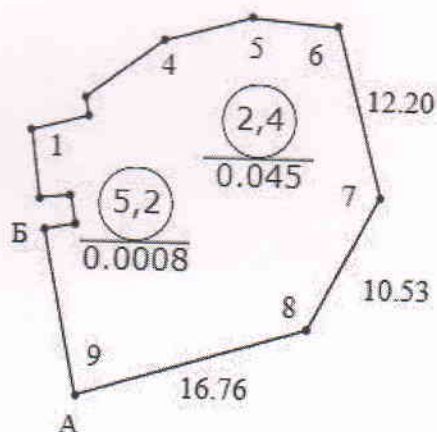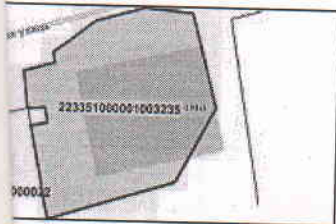

УСЛОВНЫЕ ОБОЗНАЧЕНИЯ

- ② - код охранной зоны и ее площадь
 0.2500 - граница земельного участка
 • - точка поворота границы земельного участка

Сведения об организации, выдавшей документ

Миорское бюро Полоцкого филиала
 Республиканского унитарного предприятия
 "Витебское агентство по государственной
 регистрации и земельному кадастру"
 регистратор недвижимости

Кашкур Л. Н. 14.12.2020

ОПИСАНИЕ СМЕЖНЫХ ЗЕМЕЛЬ

Кадастровый блок и номер земельного участка
2:22
Зарегистрированные земельные участки отсутствуют

Приложение к земельно-кадастровому плану участка 223351000001003235 (Меры линий)

Номера точек	Меры линий, м
1 - 2	4.04
2 - 3	1.36
3 - 4	6.74
4 - 5	6.34
5 - 6	6.06
9 - 10	11.72
10 - 11	2.14
11 - 12	1.99
12 - 13	2.19
13 - 1	4.75

Сведения об организации, выдавшей документ

Минское бюро Полоцкого филиала
Республиканского унитарного предприятия
"Витебское агентство по государственной
регистрации и земельному кадастру"

регистрация недвижимости

Кашкур Л. Н.

14.12.2020

Перечень

ограничений в использовании земель на земельном участке с кадастровым номером 2233510000001003235

Код ограничения (обременения)	Наименование ограничения (обременения)	Площадь земель с ограничениями в использовании земель, га	Основание для установления ограничений в использовании земель
2.4	На природных территориях, подлежащих специальной охране (в водоохранной зоне реки, водосема) (река Дисна)	га 0,0450	Закон Республики Беларусь от 24 июня 1999 г. № 271-3 «О питьевом водоснабжении»
5.2	В охранных зонах электрических сетей напряжением до 1000 вольт	0,0008	Правила охраны электрических сетей напряжением до 1000 вольт, утвержденные Постановлением Совета Министров СССР от 11 сентября 1972 № 667

ДОГОВОР
аренды земельного участка

2 ноября 2020 г.

г. Миоры

Миорский районный исполнительный комитет (далее – Арендодатель) в лице председателя Миорского районного исполнительного комитета Кузнецова Игоря Валерьевича, гражданина Республики Беларусь, 27.10.1971 г.р., проживающего в г. Миоры, ул. Северная, 47, действующего на основании Закона Республики Беларусь «О местном управлении и самоуправлении в Республике Беларусь», с одной стороны, и **Миорское районное потребительское общество**, свидетельство о государственной регистрации некоммерческой организации выдано на основании решения Витебского облисполкома от 20 октября 1999 г. № 534, УНН 300337593 в лице управляющего в производстве по делу о банкротстве Миорского райпо - директора ООО «ВитЮрком» Николая Николаевича Кротова, действующего на основании определения экономического суда Витебской области от 27.06.2019 г. № 44-18Б/2019 (далее – Арендатор), с другой стороны, заключили настоящий договор о нижеследующем.

Предмет настоящего договора

1. Настоящим договором арендодатель передает в срочное возмездное владение и пользование земельный участок общей площадью **0,0450 га**, расположенный по адресу: **Витебская область, г. Дисна, ул. Юбилейная**, а арендатор принимает указанный земельный участок для строительства и обслуживания магазина «Кулинария» (размещение объектов розничной торговли).

2. Кадастровый номер земельного участка 22.03.0000.04.0034.35.

3. Земельный участок имеет ограничения в использовании в связи с его расположением на природных территориях, подлежащих специальной охране (в водоохранной зоне реки, водоема (р. Дисна), площадью 0,0450 га, в охранной зоне электрических сетей напряжением до 1000 В, площадью 0,0008 га.

Условия настоящего договора

4. Настоящий договор подлежит государственной регистрации в установленном порядке. Право аренды на земельный участок возникает с момента его государственной регистрации в соответствующей организации по государственной регистрации недвижимого имущества, прав на него и сделок с ним и действует по 29 декабря 2045 года г.

5. Настоящий договор может быть досрочно прекращен по письменному соглашению сторон или расторгнут по решению суда в соответствии с законодательством.

6. По требованию арендодателя настоящий договор может быть досрочно расторгнут судом в случаях:

использования земельного участка арендатором не в соответствии с договором или его неиспользования;

сдачи арендатором земельного участка в субаренду и передачи своих прав и обязанностей по договору аренды другому лицу с изменением его целевого назначения;

изъятия земельного участка для государственных нужд;

в иных случаях, предусмотренных законодательством.

Односторонний отказ арендодателя от исполнения настоящего договора допускается в случае невыполнения арендатором хотя бы одного из условий отвода земельного участка (начала строительства, иного освоения земельного участка в соответствии с целью и условиями его предоставления, перечисления платежей, других условий отвода), замены застройщика, а также при изъятии и предоставлении земельного участка с изменением права аренды на иной вид вещного права в соответствии с частью третьей статьи 55 Кодекса Республики Беларусь о земле.

7. Арендатор, желающий заключить договор аренды земельного участка на новый срок, обязан письменно уведомить об этом арендодателя не позднее чем за три месяца до истечения срока действия договора. Если арендатор письменно не уведомил арендодателя

о своем желании заключить договор аренды земельного участка на новый срок, по истечении срока действия договора аренды земельного участка договорные отношения сторон и право аренды на земельный участок прекращаются. Государственная регистрация их прекращения в соответствующей организации по государственной регистрации недвижимого имущества, прав на него и сделок с ним не требуется.

8. Если после заключения и до прекращения действия настоящего договора принят акт законодательства, устанавливающий обязательные для сторон правила, иные, чем те, которые действовали при заключении настоящего договора, условия заключенного договора должны быть приведены в соответствие с законодательством, если иное не предусмотрено законодательством.

9. По истечении срока действия настоящего договора земельный участок должен быть приведен в надлежащее состояние для целей определенных решением райисполкома.

Арендная плата

10. Размер ежегодной арендной платы за земельный участок составляет **59,94 рублей (пятьдесят девять рублей девяносто четыре копейки).**

11. Арендная плата уплачивается в сроки, установленные законодательными актами.

12. Размер арендной платы пересматривается по соглашению сторон по истечении 5-летнего периода, а также подлежит пересмотру в случае изменения законодательных актов, влияющих на размер арендной платы.

В случае отказа от пересмотра арендной платы при изменении законодательных актов, влияющих на ее размер, и в иных случаях, предусмотренных законодательными актами, договор аренды может быть расторгнут по требованию одной из сторон в порядке, установленном законодательными актами.

13. Арендная плата перечисляется в местный бюджет на счет № BY94AKBB36003210000000000000 в ОАО «АСБ «Беларусбанк» г. Минск БИК АКBBBY2X, УНП 300594330, код платежа 04001 «Арендная плата на земли сельскохозяйственного и несельскохозяйственного назначения».

Права и обязанности сторон

14. Арендодатель имеет право:

в случае выявления нарушений использования земельного участка со стороны арендатора направить ему уведомление о необходимости их устранения;

доступа на земельный участок в целях осуществления контроля за использованием и охраной земель.

15. Арендатор имеет право:

самостоятельно хозяйствовать на земельном участке;

в случаях изъятия земельного участка или добровольного отказа от права аренды или досрочного прекращения настоящего договора получить полную компенсацию стоимости улучшений земельного участка, произведенных за счет собственных средств в порядке, установленном законодательством. В этих случаях стоимость улучшений земельного участка определяется на дату изъятия участка, досрочного прекращения договора аренды;

передавать свои права и обязанности по договору аренды другому лицу, предоставлять земельный участок в субаренду, передавать право аренды земельного участка в залог, вносить его в качестве вклада в уставный фонд хозяйственных товариществ и обществ, если договор аренды земельного участка заключен по результатам аукциона либо за право заключения договора аренды была внесена плата, за исключением случаев, когда законодательными актами допускается осуществление указанных действий без внесения такой платы.

16. Арендодатель обязан:

в случае изъятия у арендатора земельного участка для государственных нужд по желанию арендатора предоставить ему равноценный земельный участок;

не вмешиваться в деятельность арендатора;

обеспечить возмещение арендатору в полном объеме убытков, связанных с ремонтом и обслуживанием эксплуатационными службами инженерных коммуникаций (сооружений), находящихся на арендуемом земельном участке.

17. Арендатор обязан:

обратиться за государственной регистрацией настоящего договора и основанного на нем права аренды земельного участка в соответствующую организацию по государственной регистрации недвижимого имущества, прав на него и сделок с ним;

использовать земельный участок в соответствии с его целевым назначением и условиями предоставления в аренду согласно настоящему договору;

предоставить право арендодателю или другому лицу, имеющему соответствующее разрешение арендодателя, на прокладку и эксплуатацию инженерных коммуникаций;

не допускать действий, приводящих к ухудшению экологической обстановки на арендуемом земельном участке и прилегающей к нему территории. При нанесении вреда окружающей среде за счет собственных средств производить соответствующие мероприятия по его устранению или оплачивать их стоимость;

возместить в установленном порядке арендодателю причиненный в результате своей деятельности вред, если состояние возвращаемого земельного участка по истечении срока договора не соответствует условиям, предусмотренным настоящим договором;

приступить к строительству капитального строения и в установленном порядке ввести его в эксплуатацию в сроки, определенные законодательством или утвержденной проектной документацией, если земельный участок предоставлен в аренду для строительства капитального строения;

обеспечить арендодателю и уполномоченным государственным органам, осуществляющим государственный контроль за использованием и охраной земель, свободный доступ на земельный участок;

своевременно вносить арендную плату;

выполнять на земельном участке в соответствии с законодательством природоохранные мероприятия, требования эксплуатационных служб по содержанию и эксплуатации подземных и наземных инженерных коммуникаций (сооружений) и не препятствовать их ремонту и обслуживанию;

незамедлительно извещать арендодателя и соответствующие государственные организации об авариях или стихийных бедствиях, нанесших земельному участку и близлежащим участкам вред, и своевременно принимать необходимые меры по предотвращению угрозы, дальнейшего повреждения земельного участка;

в случае прекращения арендатором своей деятельности направить арендодателю соответствующее письменное заявление о расторжении настоящего договора арендодателем в одностороннем порядке;

не нарушать права других землепользователей, землевладельцев, собственников, арендаторов земельных участков.

Ответственность сторон

18. Стороны несут ответственность за неисполнение или ненадлежащее исполнение условий настоящего договора в соответствии с законодательными актами.

19. Арендатор несет ответственность за вред, причиненный окружающей среде в результате своей хозяйственной и иной деятельности.

20. Ни одна из сторон не несет ответственность за полное или частичное неисполнение своих обязательств, если неисполнение является следствием действия непреодолимой силы, такой, как наводнение, пожар, землетрясение, другие стихийные бедствия, военные действия, акты терроризма и забастовки, иные чрезвычайные и непредотвратимые обстоятельства, возникшие после заключения настоящего договора.

При возникновении ситуации, при которой стороной невозможно исполнение обязательств по настоящему договору, данная сторона обязана уведомить об этом в письменной форме другую сторону в течение 7 дней со дня их наступления.

Прочие условия

21. В случае изменения адреса, иных реквизитов, имеющих отношение к настоящему договору, стороны обязуются в двухнедельный срок уведомить об этом друг друга в письменной форме, а также внести соответствующие изменения в настоящий договор в установленном законодательством порядке.

22. Обязанности подачи в соответствующую организацию по государственной регистрации недвижимого имущества, прав на него и сделок с ним заявления о государственной регистрации и документов, необходимых для осуществления государственной регистрации настоящего договора и основанного на нем права аренды земельного участка, возлагаются на арендатора.

В случаях, не предусмотренных настоящим договором, стороны руководствуются законодательством.

23. Все споры, которые могут возникать при выполнении настоящего договора, стороны обязуются решать путем переговоров. Если сторонам не удастся достичь согласия в решении спорных вопросов, любая из них вправе обратиться в суд.

24. Настоящий договор составлен на 4 (четыре) страницах, завизирован на каждом листе и подписан сторонами в шести экземплярах, имеющих одинаковую юридическую силу и находящихся: два – у арендодателя, один – в соответствующей организации по государственной регистрации недвижимого имущества, прав на него и сделок с ним, один – у арендатора, один – в инспекции Министерства по налогам и сборам по месту постановки плательщика на учет, один – в инспекции Министерства по налогам и сборам по месту нахождения земельного участка.

25. К настоящему договору прилагается расчет арендной платы за земельный участок, который является его неотъемлемой частью.

Адреса и банковские реквизиты сторон

Арендодатель:

**Миорский районный
исполнительный комитет**

211287 Витебская область Миорский р-н
г. Миоры, ул. Дзержинского, 17

Расчетный счет:

BY71AKBB36040000018392100000

в ЦБУ № 213 филиала № 216

ОАО «АСБ «Беларусбанк»

г. Полоцк, БИК АКВВВУ21216

УНП 300071397 ОКПО 04063138

Арендатор:

**Миорское районное потребительское
общество**

211287,

Витебская область, г. Миоры,

ул. Коммунистическая, 14

УНН 300337593,

р/с BY93AKBB30150287000172100000

БИК АКВВВУ21216

В ЦБУ № 213 ф-ла № 216

АСБ «Беларусбанк»

8 (02152) 5 19 72 ф

И.В.Кузнецов

Н.Н.Кротов

Государственный комитет по имуществу Республики Беларусь
Республиканское унитарное предприятие «Витебское агентство по
государственной регистрации и земельному кадастру»

09.12.20
Договор
Земельный участок

Код документа

к договору аренды
земельного участка
(в редакции постановления
Совета Министров
Республики Беларусь
18.09.2020 № 542)

РАСЧЕТ арендной платы за земельный участок

I. Расчет ежегодной арендной платы за земельный участок

Арендатор (арендаторы)	Место нахождения земельного участка ²	Площадь земельного участка, гектаров	Площадь части земельного участка, приходящейся на размер доли в праве аренды на земельный участок, гектаров	Целевое назначение земельного участка ³	Функциональное использование земельного участка (вид оценочной зоны)	Площадь части земельного участка, приходящейся на соответствующее функциональное использование земельного участка, гектаров	Номер оценочной зоны согласно регистру стоимости земель, земельных участков государственного земельного кадастра	Кадастровая стоимость земель в оценочной зоне, рублей за гектар	Наличие превышения кадастровой стоимости земельного участка над размером кадастровой стоимости ⁴ (да/нет)	Кадастровая стоимость земельного участка, соответствующее функциональное использование земельного участка, рублей	Коэффициент к кадастровой стоимости земельного участка ⁵	Размер ежегодной арендной платы, рублей	Коэффициент, предусматривающий увеличение (уменьшение) размера ежегодной арендной платы ⁶	Размер ежегодной арендной платы с учетом изменения коэффициента, предусматривающего увеличение (уменьшение) размера ежегодной арендной платы ⁷ , рублей
1	2	3	4	5	6	7	8	9	10	11	12	13	14	15
Минское районное потребительское общество	Витебская область, г. Дисна, ул. Юбилейная	0,0450	0,0450	для строительства и обслуживания магазина «Кулинария»	Общественно-деловая зона	0,0450	1705768001	12,11	да	12,11	0,0055	29,97	2	59,94
Итого														59,94

Главный специалист отдела
Юрша А.Г.

ГОСУДАРСТВЕННЫЙ КОМИТЕТ ПО ИМУЩЕСТВУ РЕСПУБЛИКИ БЕЛАРУСЬ

ТЕХНИЧЕСКИЙ ПАСПОРТ

на здание

Полоцкий филиал Республиканского унитарного предприятия "Витебское агентство по государственной регистрации и земельному кадастру"
(наименование организации по государственной регистрации недвижимого имущества, прав на него и сделок с ним)

Наименование: Здание магазина "Кулинария"

Назначение: 2 29 03 - Здание специализированное розничной торговли

Инвентарный номер: 254/С- 112494

Адрес: 211950, Республика Беларусь, Витебская обл., Миорский р-н, г. Дисна, ул. Юбилейная, 43

Составлен по состоянию на: 01.03.2021

Составил	<u>28.04.2021</u> (дата)	<u></u> (подпись)	<u>А.А. Кунько</u> (инициалы, фамилия)
Проверил	<u>28.04.2021</u> (дата)	<u></u> (подпись)	<u>С.В. Буракова</u> (инициалы, фамилия)
Уполномоченное должностное лицо	<u>28.04.2021</u> (дата)	<u></u> (подпись)	<u>С.А. Кибисова</u> (инициалы, фамилия)

Отметки



ГОСУДАРСТВЕННЫЙ КОМИТЕТ ПО ИМУЩЕСТВУ РЕСПУБЛИКИ БЕЛАРУСЬ

ТЕХНИЧЕСКИЙ ПАСПОРТ

на здание

Полоцкий филиал Республиканского унитарного предприятия "Витебское агентство по
государственной регистрации и земельному кадастру"
(наименование организации по государственной регистрации недвижимого имущества, прав на него и сделок с ним)

Наименование: Здание магазина "Кулинария"

Назначение: 2 29 03 - Здание специализированное розничной торговли

Инвентарный
номер: 254/С- 112497

Адрес: 211950, Республика Беларусь, Витебская обл., Миорский р-н,
г. Дисна, ул. Юбилейная, 43

Составлен по
состоянию на: 01.03.2021

Составил	<u>28.04.2021</u> (дата)	<u></u> (подпись)	<u>А.А. Кунько</u> (инициалы, фамилия)
Проверил	<u>28.04.2021</u> (дата)	<u></u> (подпись)	<u>С.В. Буракова</u> (инициалы, фамилия)
Уполномоченное должностное лицо	<u>28.04.2021</u> (дата)	<u></u> (подпись)	<u>С.А. Кибисова</u> (инициалы, фамилия)

Отметки



1. Общие сведения о здании

1. Кадастровый номер земельного участка	223351000001003235 (0
2. Литер	A1/к
3. Количество надземных этажей, шт.	1
4. Количество подземных этажей, шт.	1
5. Год постройки (дата приемки в эксплуатацию)	1950
6. Год реконструкции	-
7. Физический износ, %	55
8. Объем здания, куб.м	1196
9. Наружная площадь (площадь застройки), кв.м.	269 (283)
10. Общая площадь здания, кв.м	272.7
11. Нормируемая площадь здания, кв.м	156.9
12. Количество нежилых изолированных помещений, шт.	0
13. Общая площадь нежилых изолированных помещений, кв.м	-
14. Нормируемая площадь нежилых изолированных помещений, кв.м	-
15. Количество жилых изолированных помещений (квартир), шт.	0
16. Жилая площадь жилого дома (общежития, жилого здания специального назначения), кв.м	-
17. Общая площадь жилых помещений (квартир) жилого дома, кв.м	-
18. Общая площадь квартир по СНБ, кв.м	-
19. Общая площадь жилых помещений общежития, жилого здания специального назначения, кв.м	-
20. Общая площадь помещений общежития, жилого здания специального назначения, кв.м	-
21. Площадь балконов, лоджий, террас и т.п. без учета коэффициентов, кв.м	-
22. Площадь балконов, лоджий, террас и т.п. жилых помещений с учетом коэффициентов, кв.м	-
23. Количество машино-мест, шт.	0
24. Площадь машино-мест, кв.м	-
25. Вид конструкции здания	Бескаркасная
26. Материал наружных стен	Кирпич

2. Сведения о стоимости

Вид стоимости	Дата определения (год уровня цен)	Стоимость, руб.	Документ стоимости
1	2	3	4
Остаточная стоимость	01.01.2014 (уровень цен Нет сведений)	39	Справка о балансовой стоимости об. Миорское РАИ 19.04.2021 № 0

3. Распределение помещений и их площадей

3.1. По жилым помещениям

Наименование	Распределение квартир по числу комнат							Жилые помещения в общественных помещениях	Жилые помещения в жилых зданиях специального назначения	Иные жилые помещения	Всего
	однокомнатные	двухкомнатные	трехкомнатные	четырёхкомнатные	пятикомнатные	более пяти комнат	итого				
1	2	3	4	5	6	7	8	9	10	11	12
Количество жилых помещений (квартир), шт.	-	-	-	-	-	-	-	-	-	-	-
Количество жилых комнат, шт.	-	-	-	-	-	-	-	-	-	-	-
Жилая площадь, кв. м	-	-	-	-	-	-	-	-	-	-	-
Общая площадь жилых помещений (квартир) жилого дома, кв. м	-	-	-	-	-	-	-	-	-	-	-
Общая площадь жилых помещений общежития (жилого здания специального назначения), кв.м	-	-	-	-	-	-	-	-	-	-	-
Общая площадь квартир по СНБ, кв. м	-	-	-	-	-	-	-	-	-	-	-
Общая площадь здания, кв. м	-	-	-	-	-	-	-	-	-	-	-

3.2. По нежилым помещениям

Назначение	торг.	Всего
1	2	3
Нормируемая площадь, кв. м	156.9	156.9
Общая площадь, кв. м	272.7	272.7

3.3. Благоустройство жилых помещений

3.3. Благоустройство жилых помещений										
Наименование показателя	Отопление			Водопровод	Канализация		Горячее водоснабжение	Ванны (души)	Газ (газоснабжение)	Напольные электроплиты (варочные панели)
	печное	Центральное			центральная (уличная)	местная				
		от ТЭЦ или групповой (районной) котельной	от индивидуальных отопительных устройств на _____							
1	2	3	4	5	6	7	8	9	10	11
Количество изолированных жилых помещений (квартир), шт.	-	-	-	-	-	-	-	-	-	-
Общая площадь жилых помещений, кв. м	-	-	-	-	-	-	-	-	-	-

Подпись исполнителя

4. Техническое описание

4.1 Техническое описание здания

№ п/п	Наименование конструктивных элементов и инженерных систем	Описание конструктивных элементов и инженерных систем
1	2	3
1	Фундамент	Бутобетон
2	Наружные стены	Кирпичи
3	Внутренние стены	Кирпичи
4	Перегородки	Дерево, Кирпичи
5	Перекрытия	Дерево
6	Крыша (кровля)	Асбестоцементный волнистый лист
7	Полы	Плитка, Доска Наличие теплых полов: Нет
8	Окна	Деревянные изделия
9	Двери, ворота	Деревянные изделия, Металлические изделия
10	Отделочные работы:	-
10.1	наружная отделка стен	Облицовка керамической плиткой
10.2	внутренняя отделка	Окрашено, Облицовка керамической плиткой, Обшивка дер
11	Инженерные системы:	-
11.1	отопление	Котел на твердом топливе
11.2	водопровод и канализация:	-
11.2.1	холодное водоснабжение	Централизованная система
11.2.2	канализация	Автономная система
11.2.3	горячее водоснабжение	Нет
11.2.4	ванны, душ	Нет
11.3	система электрооборудования:	-
11.3.1	электроснабжение	Централизованная система
11.3.2	подключение электроплит	Нет
11.4	газоснабжение	Нет
11.5	вентиляция	Вентиляция с естественным побуждением
11.6	мусоропровод	Нет
11.7	лифты	Нет
11.8	иные	Нет
12	Прочие	Крыльцо(а)

4.2 Техническое описание основных строений, их составных элементов и принадлежностей

Описание конструктивных элементов и инженерных систем***																						
Литер	Наименование	Год постройки (дата приемки в эксплуатацию)	Износ, %*	Площадь, кв.м.**	Объем, куб.м	фундамент	стены	перегородки	перекрытия	крыша	полы	окна	двери, ворота	отделка	отопление	водопровод	канализация	электро- снабжение	газо- снабжение	иные	прочие	
1	2		4	5	6	7	8	9	10	11	12	13	14	15	16	17	18	19	20	21	22	
A1/к	Здание магазина "Кулинария"	1950	55	164 (173)	590	-	-	-	-	-	-	-	-	-	-	-	-	-	-	-	-	
(A1/к)	подвал	1950	55	107 (107)	246	камн. изд.	камн. изд., кирп.	кирп.	плит. ж/б	нет	нет	мет. изд.	дер. изд.	штукат.	нет	нет	нет	нет	нет	нет	нет	
1	пристройка	1970	45	11 (14)	31	столб дер.	дер.	дер.	дер.	волн. шифер	доска	нет	дер. изд.	окр.	нет	нет	нет	нет	нет	нет	крыл.	
2	пристройка	1955	50	66 (68)	231	бут.	кирп.	кирп.	дер.	волн. шифер	пл., доска	дер. изд.	мет. изд., дер. изд.	окр., обш. дер., облиц. кер. пл.	нет	нет	нет	есть	нет	нет	крыл.	
3	пристройка	1970	50	28 (28)	98	бут.	кирп.	нет	дер.	волн. шифер	пл.	дер. изд.	дер. изд.	облиц. кер. пл.	нет	нет	нет	есть	нет	нет	нет	
а	Сети водоснабжения	1970	65																			
Сети водоснабжения: Протяженность подземной прокладки: 47.00 м. Границы: От ВК-сущ. до наружной стены здания ул. Юбилейная, 43. Длина трубопровода: 47.00 м. Протяженность линейного сооружения: 47.00 м. Вид инженерной сети: Сеть хозяйственно - питьевого водопровода. Трубопровод: Тип диаметра: Наружный. Материал: Сталь. Глубина прокладки: 1.56 м. Способ прокладки (установки): Подземный в грунте. Диаметр: 57 мм. Длина: 47.00 м. Протяженность: 47.00 м. Количество: 1 шт.																						

Сети водоснабжения: Протяженность подземной прокладки: 47.00 м. Границы: От ВК-сущ. до наружной стены здания ул. Юбилейная, 43. Длина трубопровода: 47.00 м. Протяженность линейной сооружения: 47.00 м. Вид инженерной сети: Сеть хозяйственно - питьевого водопровода. Трубопровод: Тип диаметра: Наружный. Материал: Сталь. Глубина прокладки: 1.56 м. Способ прокладки (установки): Подземный в грунте. Диаметр: 57 мм. Длина: 47.00 м. Протяженность: 47.00 м. Количество: 1 шт.

* Для незавершенных строений указывается готовность, %.

** Указывается наружная площадь и площадь застройки, а в отношении погребов и т.п. – площадь по внутреннему периметру.

*** По основному строению описание конструктивных элементов и инженерных систем в данной таблице не приводится.


При внесении сведений по сооружениям графы 5 – 22 объединяются.

Примечание: Проведение проверки характеристик по состоянию на 01.03.2021г. (исполнители: Кунько А.А., Плиговка М.Д.) Техническая инвентаризация сетей водоснабжения проводилась по состоянию на 02.04.2021 г. (исполнители: Т.Е. Бабахина, Е.В. Гимра).

Количество страниц технического паспорта : 5

Приложение: 1. поэтажные планы на 2 л.; 2. Ситуационный план на 1 л.; 3. Фотоприложение на 1 л.

Подпись исполнителя

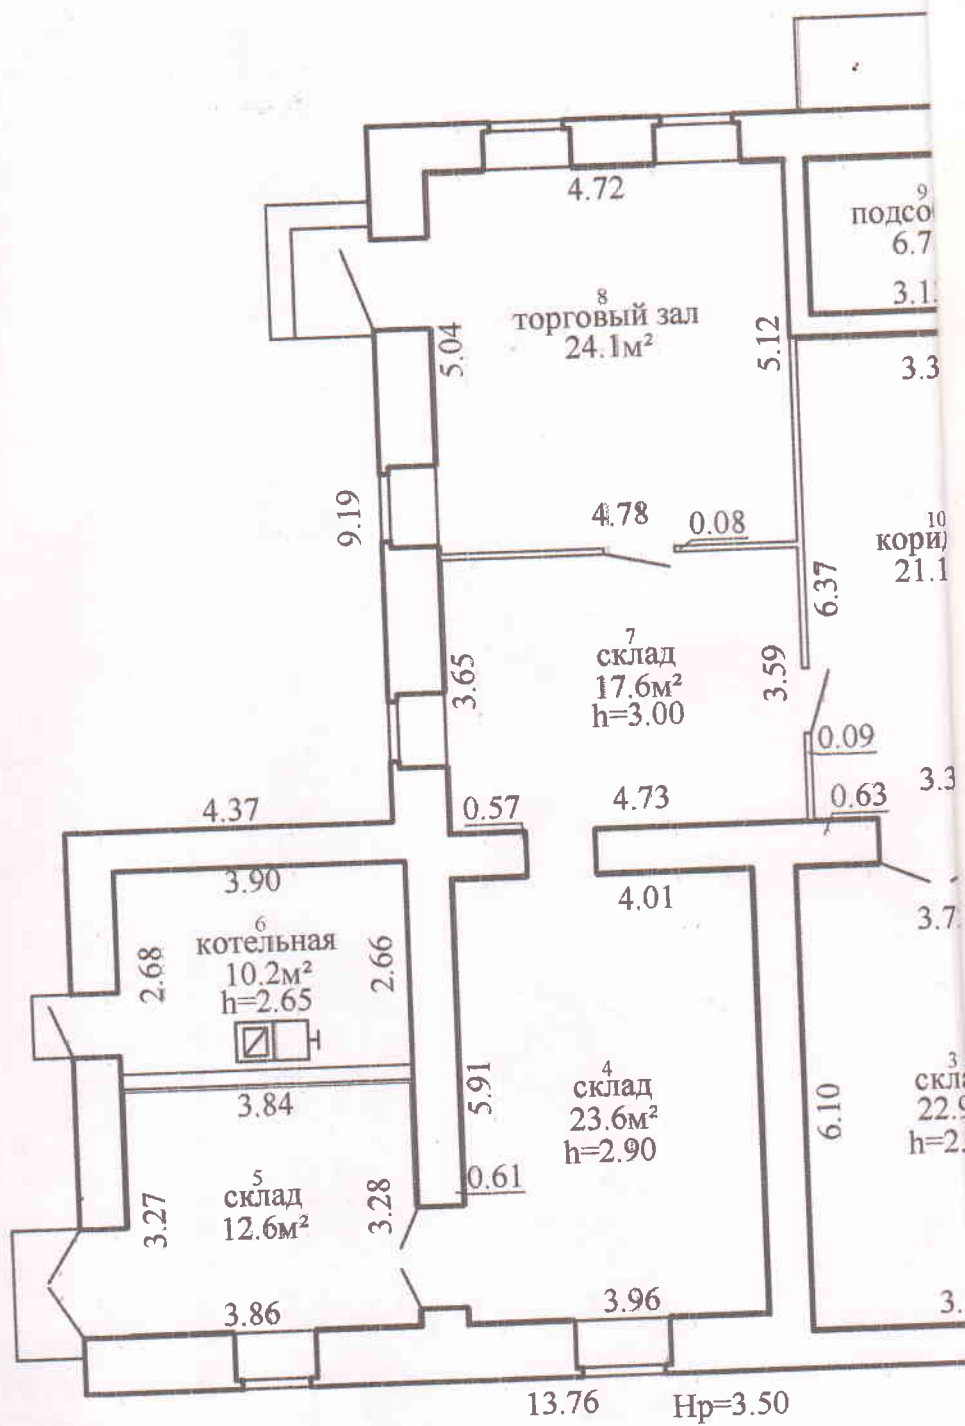


$S_{\text{этаж}} = 156.8 \text{ м}^2$
 198.0 м^2

$S = 156.9 \text{ м}^2$
 272.7 м^2

ОЭТАЖНЫЙ ПЛАН

1 Этаж

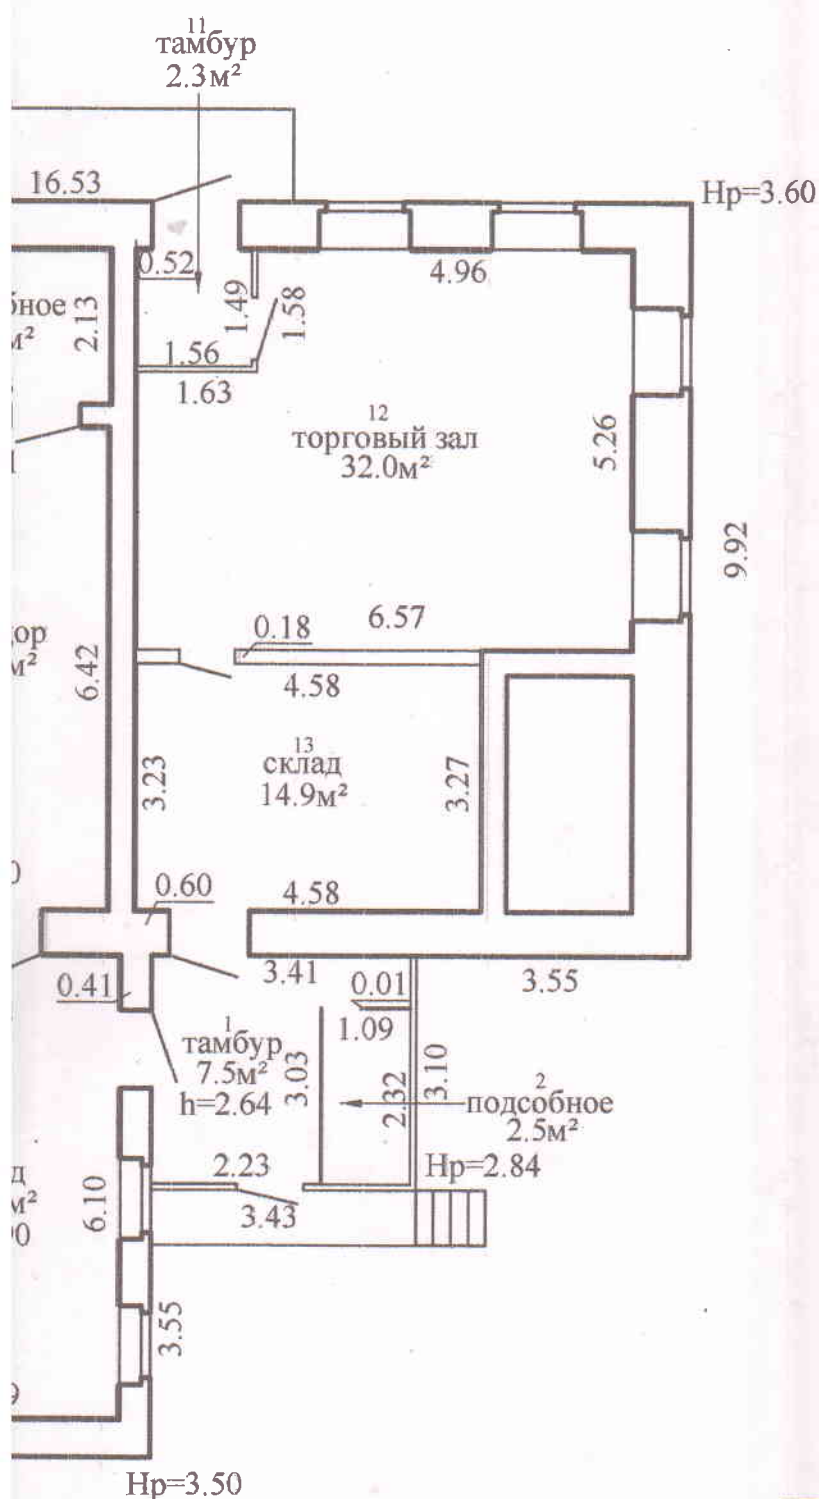

Полоцкий филиал РУП "Витебское агентство по государственной регистрации и земельному кадастру"			
Здание магазина "Кулинария"			
211950, Республика Беларусь, Витебская обл., Миорский р-н, г. Дисна, ул. Юбилейная, 43			
Литер А1/к		Секция (подъезд): -	Этаж: 1
Составлен по состоянию на: 01.03.2021			
Масштаб	Лист	Листов	Стр.
1:100	Инициалы, Фамилия	Подпись	Дата
Составил	М.Д. Плиговка		28.04.2021
Изготовил	М.Д. Плиговка		28.04.2021
Проверил	С.В. Буракова		28.04.2021


Полоцкий филиал РУП "Витебское агентство по государственной регистрации и земельному кадастру"			
Здание магазина "Кулинария"			
211950, Республика Беларусь, Витебская обл., Миорский р-н, г. Дисна, ул. Юбилейная, 43			
Литер (А1/к)	Секция (подъезд): -	Этаж: подвал	
Составлен по состоянию на: 01.03.2021 г.			
Масштаб	Лист	Листов	Стр.
1:100	Инициалы, Фамилия	Подпись	Дата
Составил	М.Д. Плиговка		28.04.2021
Изготовил	М.Д. Плиговка		28.04.2021
Проверил*	С.В. Буракова		28.04.2021



Ситуационный план

Приложение 2

223351000001003235

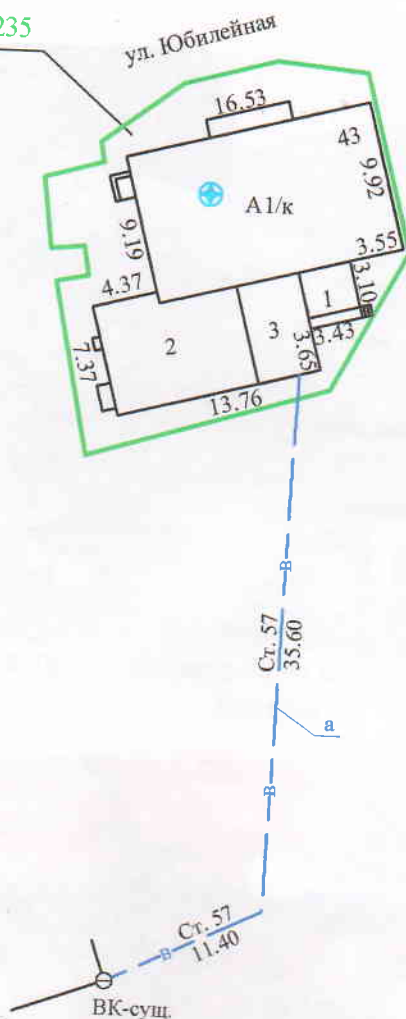

Условные обозначения:

- геокод
- 223351000001003235

 кадастровый номер земельного участка
- граница земельного участка
- трубопровод водопровода подземный
- трубопровод водопровода подземный иного объекта
- ВК-сущ.

 колодец на водопроводной сети иного объекта

Литеры:

- A1/к - Здание магазина "Кулинария"
- 1 - Пристройка
- 2 - Пристройка
- 3 - Пристройка
- a - Сети водоснабжения

Полоцкий филиал РУП "Витебское агентство по государственной регистрации и земельному кадастру"			
Здание магазина "Кулинария"			
211950, Республика Беларусь, Витебская обл., Миорский р-н, г. Дисна, ул. Юбилейная, 43			
Система координат: 1963 года			
Составлен по состоянию на: 02 апреля 2021 г.			
Масштаб	Лист 1	Листов 1	Стр.
1:500	Инициалы, Фамилия	Подпись	Дата
Составил	Т.Е. Бабахина		
Составил	А.А. Кунько		
Изготовил	Т.Е. Бабахина		

Фотоприложение



02.04.2021 г. Литер а Сети водоснабжения
ВК-сущ.



02.04.2021 г. Литер а Сети водоснабжения
Ввод сети водоснабжения в здании