


A

СОГЛАСОВАНО:
 Главный архитектор
 Ивановского района
[Signature]
 (подпись закрывающего текста)

						74-09/09		
						Установка павильона заводского изготовления для мини-магазина		
Изм	Кол.	Лист	Ледок	Подпись	Дата	г. Иваново ул. Железнодорожная (30 м южнее конечной остановки городского автобуса.)		
				<i>[Signature]</i>		Стация	Лист	Листов
ГИП		Бартневский				С	1	
разработал		Парфеев				ЧУП "Яновпроект"		
						План на отметке 0,000 Фасад в осях 1-2 Фасад в осях Б-А		

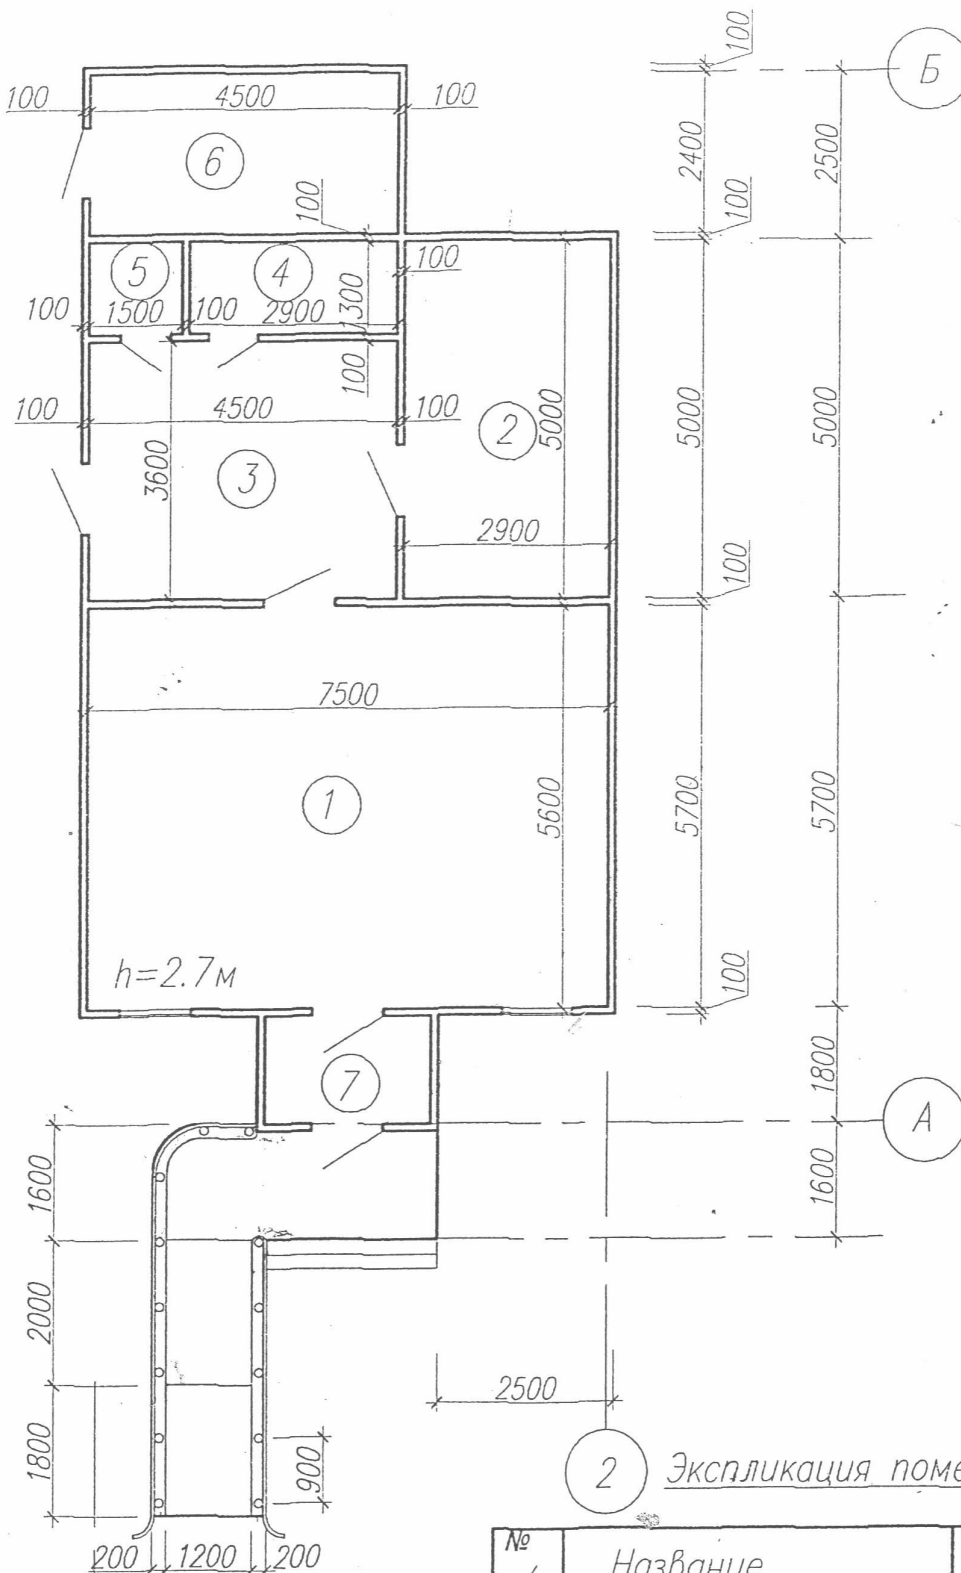

2 Экспликация помещений

№ п/п	Название	Площадь м ²
1	Торговый зал	42 м ²
2	Товарный склад	14.5 м ²
3	Товарный склад	16.2 м ²
4	Бытовая комната	3.77 м ²
5	Туалет	1.95 м ²
6	Товарный склад	10.8 м ²
7	Тамбур	4.5 м ²