

РЕСПУБЛИКА БЕЛАРУСЬ  
ЕДИНЫЙ ГОСУДАРСТВЕННЫЙ РЕГИСТР НЕДВИЖИМОГО  
ИМУЩЕСТВА, ПРАВ НА НЕГО И СДЕЛОК С НИМ

Государственный комитет по имуществу Республики Беларусь

Республиканское унитарное предприятие "Витебское агентство по  
государственной регистрации и земельному кадастру"  
Оршанский филиал

**СВИДЕТЕЛЬСТВО (УДОСТОВЕРЕНИЕ) № 240/1015-6110  
о государственной регистрации**

По заявлению от 01 июля 2022 года № 885/22:1015

в отношении **капитального строения** с инвентарным номером 240/С-129758, расположенного по адресу: Витебская обл., Оршанский р-н, Ореховский с/с, г.п. Ореховск, ул. Ленина, склад сортированного круглого леса, площадь - 1861.6 кв.м., назначение - Сооружение специализированное складов, хранилищ, наименование - Склад сортированного круглого леса

**произведена государственная регистрация:**

1. создания капитального строения на основании строительства и ввода в эксплуатацию капитального строения;
2. возникновения права собственности на капитальное строение, правообладатель – юридическое лицо, резидент Республики Беларусь Открытое акционерное общество "Оршанский комбинат строительных материалов" (форма собственности - частная).

Приложение: нет.

Примечание: нет.

Свидетельство составлено 04 июля 2022 года

Регистратор *Сидорович Марина Александровна* 1015



(подпись)



## ГОСУДАРСТВЕННЫЙ КОМИТЕТ ПО ИМУЩЕСТВУ РЕСПУБЛИКИ БЕЛАРУСЬ

## ТЕХНИЧЕСКИЙ ПАСПОРТ

### на сооружение

Оршанский филиал Республиканского унитарного предприятия "Витебское агентство по государственной регистрации и земельному кадастру"  
(наименование организации по государственной регистрации недвижимого имущества, прав на него и сделок с ним)




Наименование: Склад сортированного круглого леса

Назначение: 3 11 00 - Сооружение специализированное складов, хранилищ

Инвентарный номер: 240/С-129458

Адрес (местонахождение): Республика Беларусь, Витебская обл., Оршанский р-н, Ореховский с/с, гп Ореховск, ул. Ленина, склад сортированного круглого леса

Составлен по состоянию на: 12.04.2022

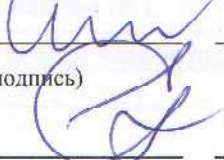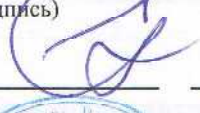Составил	<u>16.06.2022</u> (дата)	 (подпись)	<u>А.А. Семашко</u> (инициалы, фамилия)
Проверил	<u>16.06.2022</u> (дата)	 (подпись)	<u>И.В. Еленская</u> (инициалы, фамилия)
Уполномоченное должностное лицо	<u>16.06.2022</u> (дата)	 (подпись)	<u>А.А. Лавриненко</u> (инициалы, фамилия)



Отметки

## 1. Общие сведения о сооружении

## 1.1. Перечень составных элементов сооружения

№ п/п	Литер	Наименование	Страница
1	2	3	4
1	A	Склад сортированного круглого леса	2

## 1.2. Общие характеристики сооружения

Наименование характеристики и ее единица измерения	1	Значение характеристики
1. Дата присмки в эксплуатацию	05.01.2009	2008
2. Год постройки	1861,6	21
3. Площадь, кв.м	4. Физический износ, %	

## 1.3. Сведения о стоимости

Вид стоимости	1	Дата определения	2	Стоимость, руб.	3	Документ о стоимости	4
Остаточная стоимость		01.03.22		205124.05		Справка о балансовой принадлежности объекта недвижимого имущества ОАО «Оршанский комбинат строительных материалов» от 03.03.2022 № 111/6	

## 1.4. Сведения о земельных участках

Кадастровый номер	1	Площадь, га	2
-------------------	---	-------------	---

## 2. Характеристики составных (конструктивных) элементов сооружения

№ п/п	Литер	Наименование	3	Характеристики	4
1	2	3			
1	A	Склад сортированного круглого леса		Площадь: 1861,6 кв.м;	
1.1	-	Площадка		Площадь: 1861,6 кв.м; Материал покрытия (основания): Песчано-гравийная смесь;	
1.2	-	Отражающая конструкция		-	
1.2.1	-	Фундамент		Материал: Бетон; Примечание: Вид: столбчатый; Количество: 128 шт.;	
1.2.2	-	Рельсы		Материал: Металл; Количество: 32 шт.;	

## 3. Сведения об обследованных

Дата(ы) (период(ы)) обследования	1	2	3
12.04.2022			
Техническая инвентаризация сооружений. Признаки самовольного строительства. Нет			
А. А. Семашко, В. В. Алехиников			




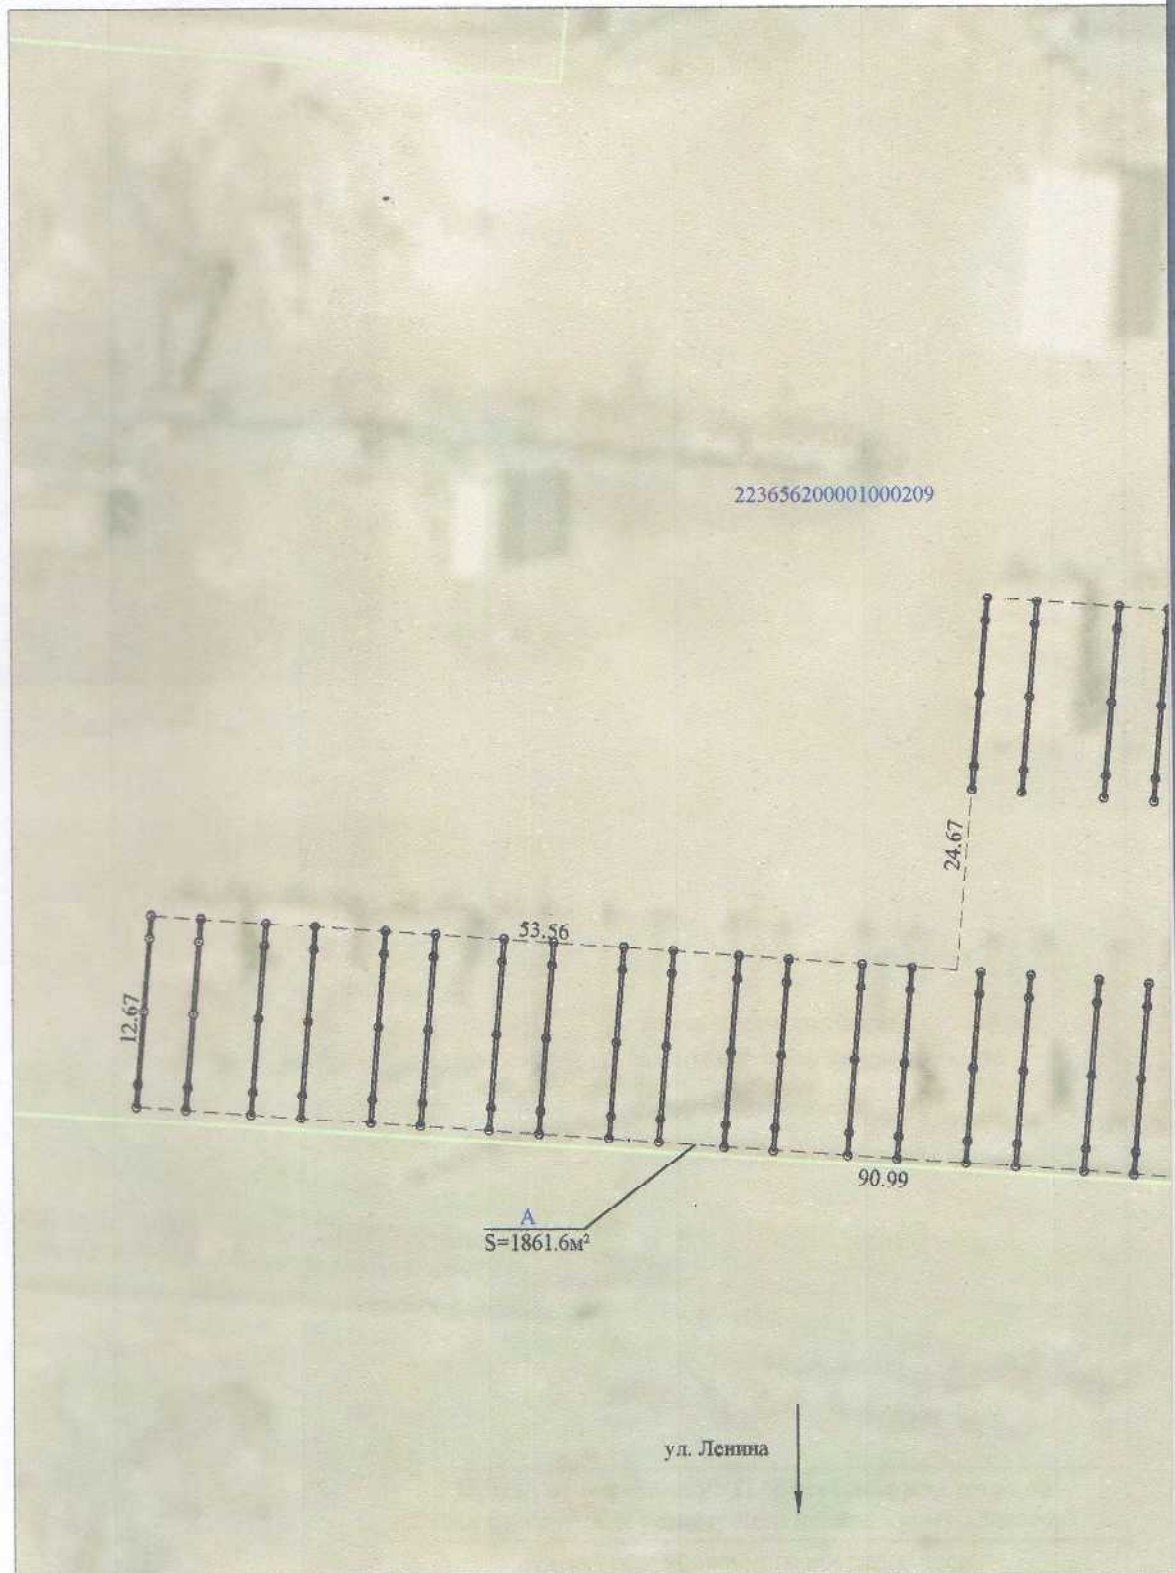
#### 4. Перечень приложений

№ п/п	Наименование приложения	Дата составления	Листов
1	2	3	4
1	Ситуационный план	18.05.2022	1
2	Фотоприложение	18.05.2022	1



Примечание: Объект строительства: "Реконструкция деревообрабатывающего производства"

Подпись исполнителя






п.п. Ореховск

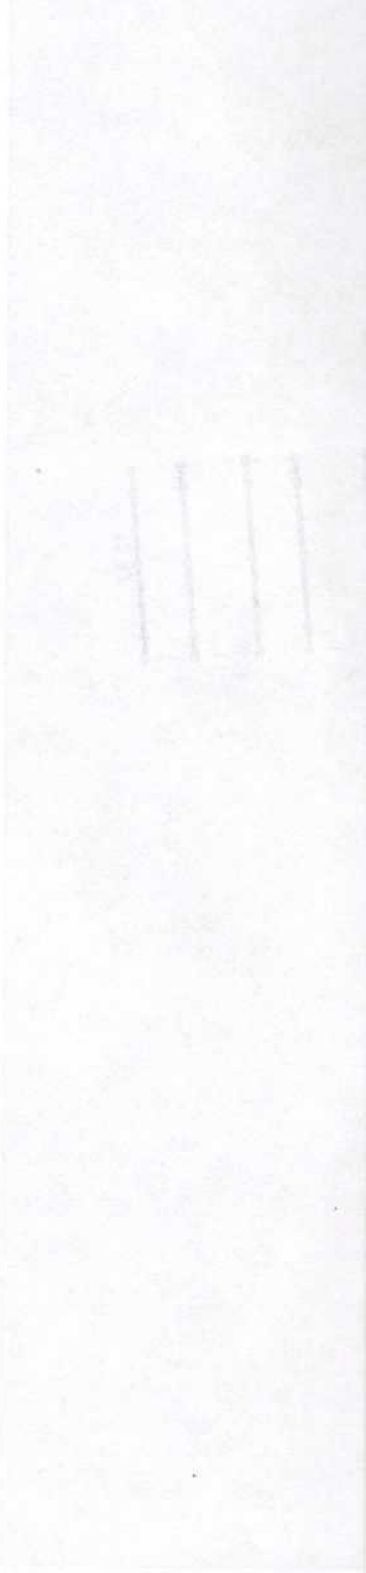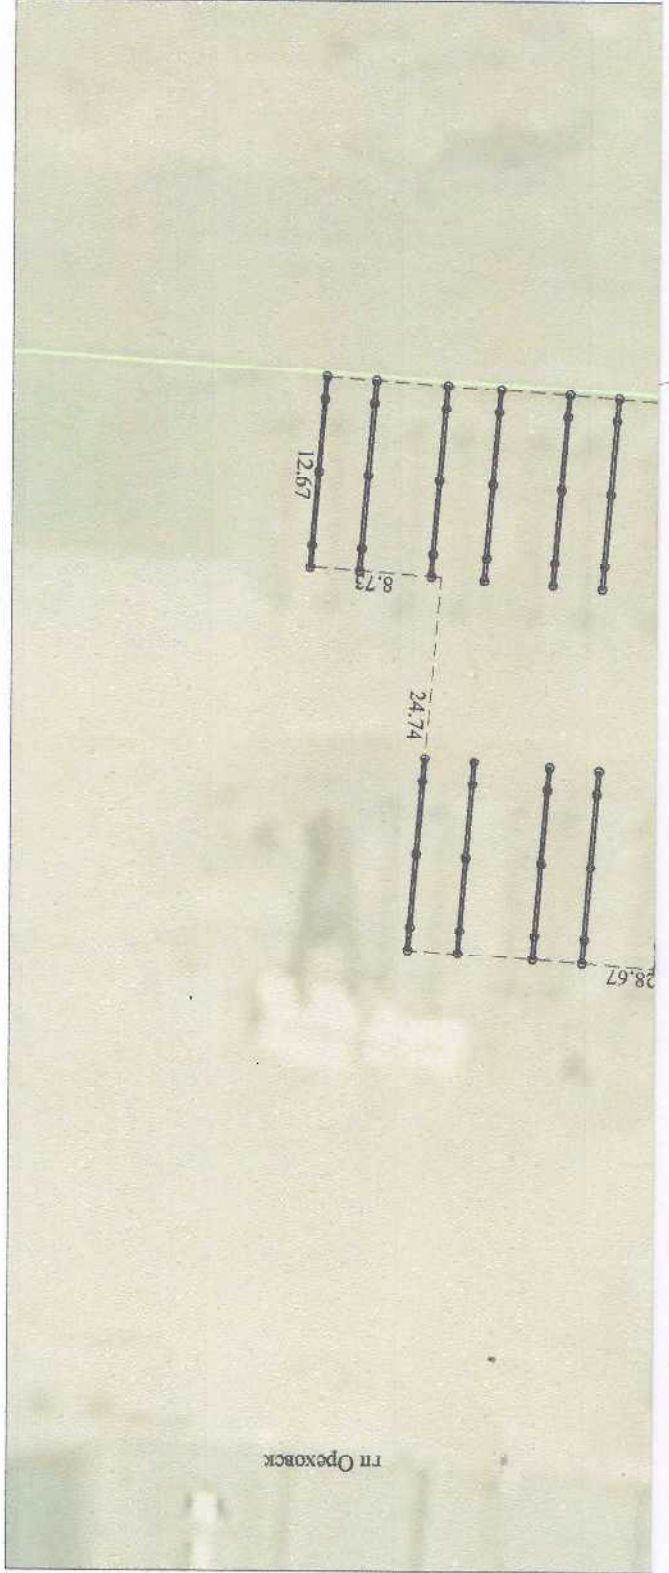



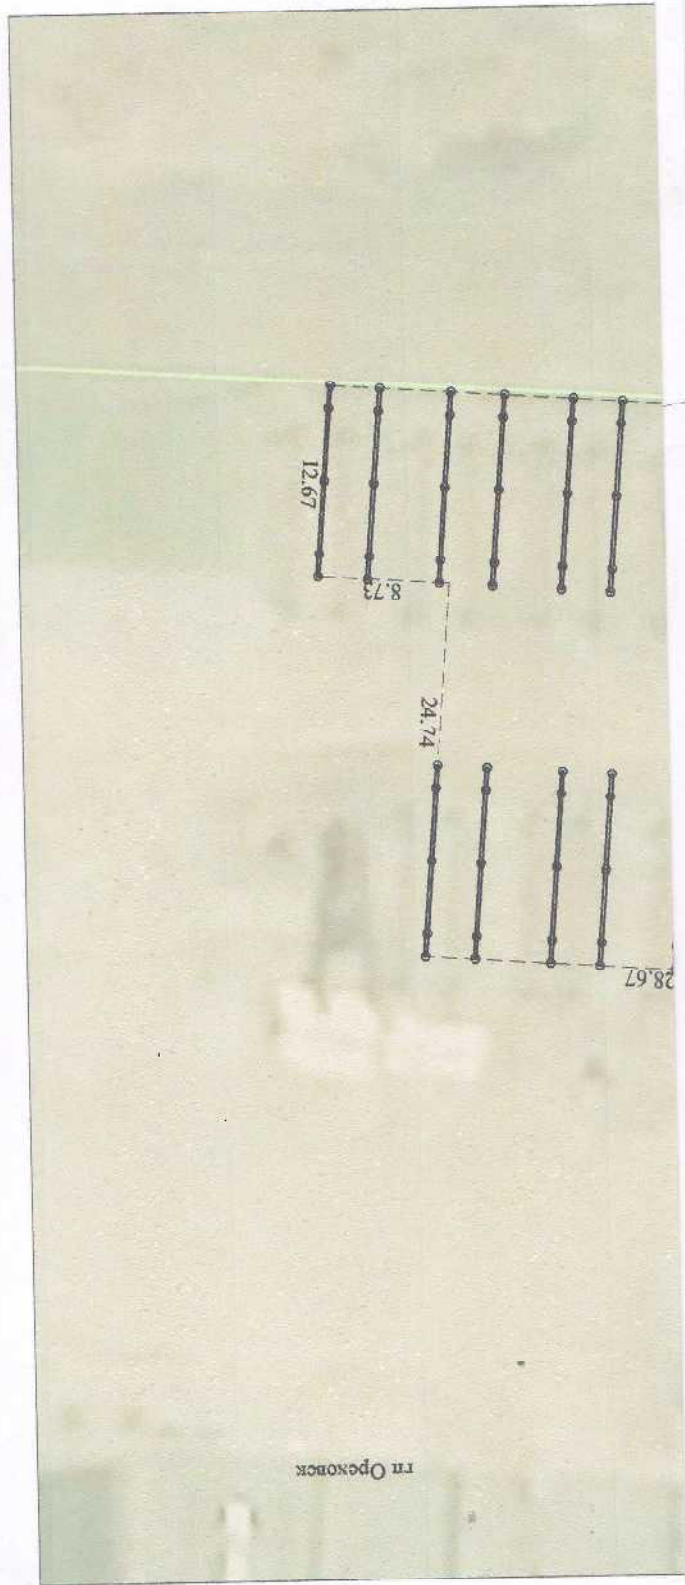

г. Ореховск

Основные обозначения:

граница земельного участка  
 кадастровый номер земельного участка 223656200001000209

контур сооружения

опора железобетонная

Оршанский филиал РУП "Витебское агентство по государственной регистрации и земельному кадастру"

Склад сортировального круглого леса

Республика Беларусь, Витебская обл., Оршанский р-н, Ореховский с/с, гп Ореховск, ул. Ленина, склад

сортировального круглого леса

Система координат: СК - 63

План составлен по состоянию на 12.04.2022 года

Масштаб	Лист	1	Листов	1	Стр.	1
1:500	Фамилия И.О.					
Составил	Алейников В.В.					
Изготовил	Алейников В.В.					
Дата	18.05.2022					
Подпись	16.08.2022					


## Фотоприложение



12.04.2022  
(дата фотографирования)

А  
(литер)

Склад сортированного круглого леса  
(Наименование строения (составного элемента или принадлежности))

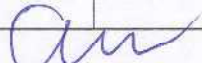Лист 1		Листов 1
Составил		А.А. Семашко