

ГОСУДАРСТВЕННЫЙ КОМИТЕТ ПО ИМУЩЕСТВУ
РЕСПУБЛИКИ БЕЛАРУСЬ

ТЕХНИЧЕСКИЙ ПАСПОРТ

на нежилое здание

составлен по состоянию на 08.04.2014 года

РУП "Брестское агентство по государственной регистрации и земельному кадастру"

Ивацевичское бюро Березовский филиал

(наименование организации по государственной регистрации)

Наименование Склад

Назначение Здание специализированное складов, торговых баз,
баз материально-технического снабжения, жранилищ

Инвентарный номер 122/С - 19165

Адрес (местонахождение) 225275, Республика Беларусь, Брестская обл., Ивацевичски

р-н, Телеханский с/с, г.п. Телеханы, ул. Кооперативная, 17/1

Геокод -

Паспорт составил: [Подпись] (подпись) (Куцко А.И.)
(Фамилия, Инициалы)

Дата составления: "10" 04 20 14 г.

Паспорт проверил: [Подпись] (подпись) (Мартысевич Е.Н.)
(Фамилия, Инициалы)

Дата проверки: "10" 04 20 14 г.

Уполномоченное должностное лицо: [Подпись] (должность, подпись) (Крутель С.В.)
(Фамилия, Инициалы)

М.П.

Отметки о проведенных проверках характеристик недвижимого имущества:

".....".....20__ г. "Изменений нет" _____ (подпись) _____ (Фамилия, Инициалы)

Уполномоченное должностное лицо _____ (подпись) _____ (Фамилия, Инициалы)

".....".....20__ г. "Изменений нет" _____ (подпись) _____ (Фамилия, Инициалы)

Уполномоченное должностное лицо _____ (подпись) _____ (Фамилия, Инициалы)



Верно ил. отосла. Дир. [Подпись]

Копия

1. Общие сведения о нежилом здании

Таблица			
1. Литер	Б1/8	9. Общая площадь жилых помещений (квартир), м ²	-
2. Количество этажей, шт	1	10. Жилая площадь, м ²	-
3. Количество подземных этажей, шт	-	11. Количество квартир, шт	-
4. Площадь застройки, м ²	319	12. Число жилых комнат, шт	-
5. Объем здания, м ³	1035	13. Материал стен	Блок
6. Общая площадь здания, м ²	279.9	14. Год постройки	-
7. Нормируемая площадь здания, м ²	264.2	15. Физический износ, %	47
8. Количество нежилых изолированных помещений, шт	-	16. Площадь балконов, лоджий, террас, м ²	-

2. Сведения о земельном участке

Кадастровый номер земельного участка	Площадь земельного участка, га	Застроенная площадь земельного участка, м ²		
		всего	под основным строением	под прочими строениями и сооружениями
1	2	3	4	5
1234555000 01 001408	0.5322	370	319	51



Подпись исполнителя

[Handwritten signature]

Верно наг. отдела бух. учета № 123456789

РЕСПУБЛИКА БЕЛАРУСЬ
ЕДИНЫЙ ГОСУДАРСТВЕННЫЙ РЕГИСТР НЕДВИЖИМОГО
ИМУЩЕСТВА, ПРАВ НА НЕГО И СДЕЛОК С НИМ

• Государственный комитет по имуществу Республики Беларусь
Республикаское унитарное предприятие "Брестское агентство по
государственной регистрации и земельному кадастру"
Березовский филиал
Ивацевичское бюро

СВИДЕТЕЛЬСТВО (УДОСТОВЕРЕНИЕ) № 122/1545-3655
О ГОСУДАРСТВЕННОЙ РЕГИСТРАЦИИ

По заявлению № 8457/14:1545 от 27 ноября 2014 года
в отношении капитального строения с инвентарным номером
122/С-19165, расположенного по адресу: Брестская обл.,
Ивацевичский р-н, Телеханский с/с, гп Телеханы, ул. Кооперативная,
17/1, площадь - 279.9 кв.м., назначение - Здание специализированное
складов, торговых баз, баз материально-технического снабжения,
хранилищ, наименование - склад

произведена государственная регистрация:


1. создания эксплуатируемого капитального строения;
2. возникновения права собственности на капитальное
строение, правообладатель - юридическое лицо, резидент Республики
Беларусь Ивацевичское районное потребительское общество.

Приложения: нет

Примечания: нет

Свидетельство составлено 27 ноября 2014 года

Регистратор Гапоник Дмитрий Алексеевич

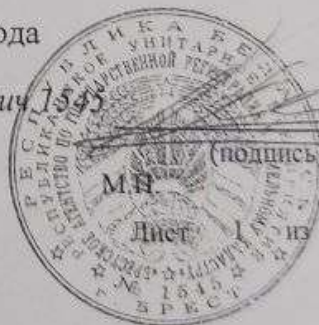

7. Техническое описание конструктивных элементов и инженерного оборудования

Копия


Таблица 7

№ п/п	Наименование конструктивных элементов	Описание конструктивных элементов
1	2	3
1	Фундамент	<i>бутовый</i>
2	Наружные стены	<i>блок</i>
3	Внутренние стены	<i>блок</i>
4	Перегородки	<i>блок</i>
5	Перекрытия:	
5.1	чердачные	<i>деревянное</i>
5.2	междуэтажные	<i>нет</i>
5.3	подвальные	<i>нет</i>
6	Крыша	<i>шифер</i>
7	Полы	<i>бетонные, дощатые</i>
8	Проемы оконные	<i>деревянные</i>
9	Проемы дверные	<i>деревянные</i>
10	Отделочные работы:	
10.1	наружная отделка цоколя	<i>нет</i>
10.2	наружная отделка стен	<i>нет</i>
10.3	внутренняя отделка	<i>штукатурены, окрашены</i>
11	Инженерное оборудование:	
11.1	отопление	<i>водяное, от собственного котла</i>
11.2	водопровод	<i>нет</i>
11.3	канализация	<i>нет</i>
11.4	электроснабжение	<i>скрытая проводка</i>
11.5	газоснабжение	<i>нет</i>
11.6	горячее водоснабжение	<i>нет</i>
11.7	ванные (души)	<i>нет</i>
11.8	напольные электроплиты	<i>нет</i>
11.9	вентиляция	<i>естественная</i>
11.10	радио	<i>нет</i>
11.11	телевидение	<i>нет</i>
11.12	телефон	<i>нет</i>
11.13	мусоропровод	<i>нет</i>
11.14	лифты	<i>нет</i>
12	Прочие	<i>бетонные ст.</i>



Подпись исполнителя

[Handwritten signature]

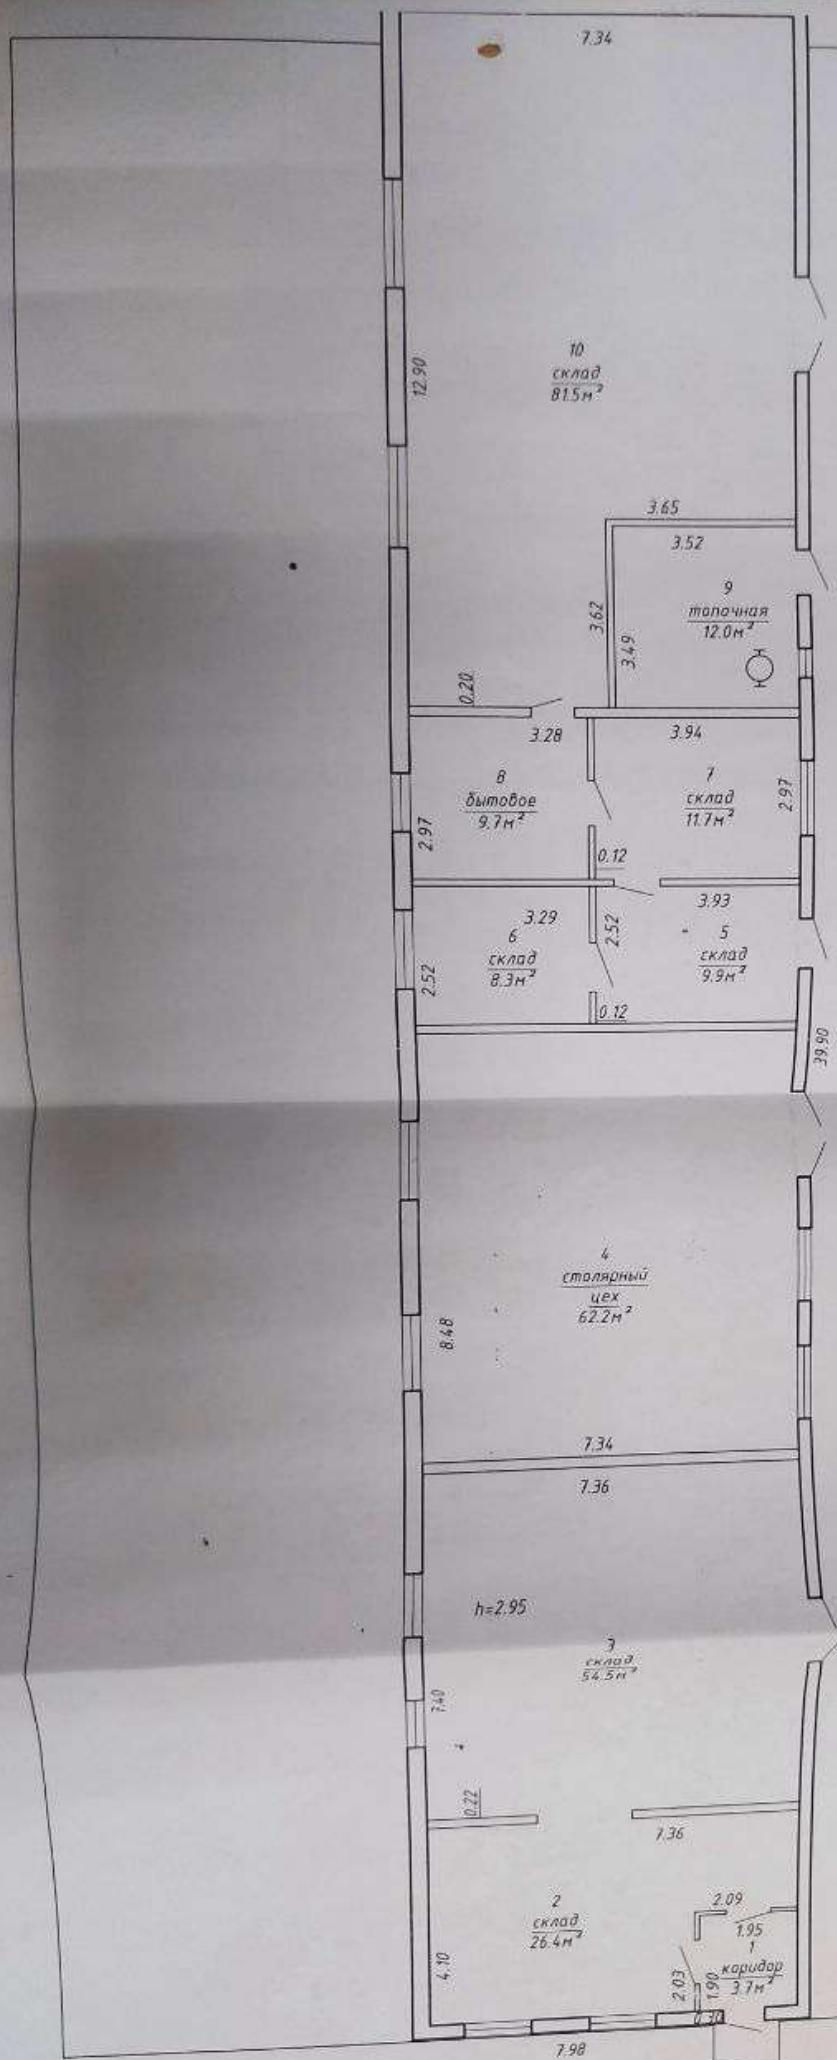

264.2 м²
279.9 м²

РЧП "Брестское агентство по государственной регистрации и земельному кадастру"

Склад

225275, Республика Беларусь, Брестская обл, Ивацевичский р-н, Телеханский с/с, с.п. Телеханы, ул. Кооперативная, 17

Литер Б1/8		Этаж 1	
Масштаб	Лист	Листов	Стр.
1:100	Фамилия И.О.	Подпись	Дата
Составил	Куцко А.И.		10.04.2014
Проверил	Мартышев Е.Н.		10.04.2014

5. Распределение жилых помещений и их площадей

Таблица 5

Наименование	Распределение жилых помещений по числу комнат							Итого в отдельных квартирах	Итого в общежитиях		
	одно-комнатные	двух-комнатные	трех-комнатные	четырёх-комнатные	пяти-комнатные	более пяти комнат	в том числе:				
							в мансардах			в подвалах	в доковых этажах
1	2	3	4	5	6	7	8	9	10	11	12
Количество квартир											
Количество жилых комнат											
Жилая площадь, м ²											
Общая площадь жилых помещений (квартир), м ²											
Общая площадь здания (общая площадь квартир по СНБ), м ²											



6. Благоустройство площадей нежилого здания, м²

Таблица 6

Наименование	Отопление												электроснабжение	газоснабжение	горячее водоснабжение	канализация	лифт	мусоропровода					
	центральное																						
	от собственной котельной		от групповой котельной		от ТЭЦ		от АГВ		от ТЭЦ		иное												
1	печное	печное, газовое	от АГВ	от ТЭЦ	на твердом топливе	на жидком топливе	на газе	на твердом топливе	на жидком топливе	на газе	на твердом топливе	на жидком топливе	на газе	от котлонок	центральное	откопаный газ	сетевое	ванн (душ)	20	21	22	23	
Общая площадь здания, м ²																			279.9				
Основная (нормируемая) площадь, м ²																			264.2				
Общая площадь жилых помещений (квартир), м ²																							
Жилая площадь, м ²																							

Подпись исполнителя

Ротера

9. Экономические характеристики нежилого здания

Таблица 9

№ п/п	Вид стоимости	В ценах какого года определена стоимость	Дата определения	Стоимость (млн. руб.)
1	2	3	4	5

Приложение: 1. поэтажные планы на 1 листах

Подпись исполнителя _____

