


Потажный план
Этаж антресоль

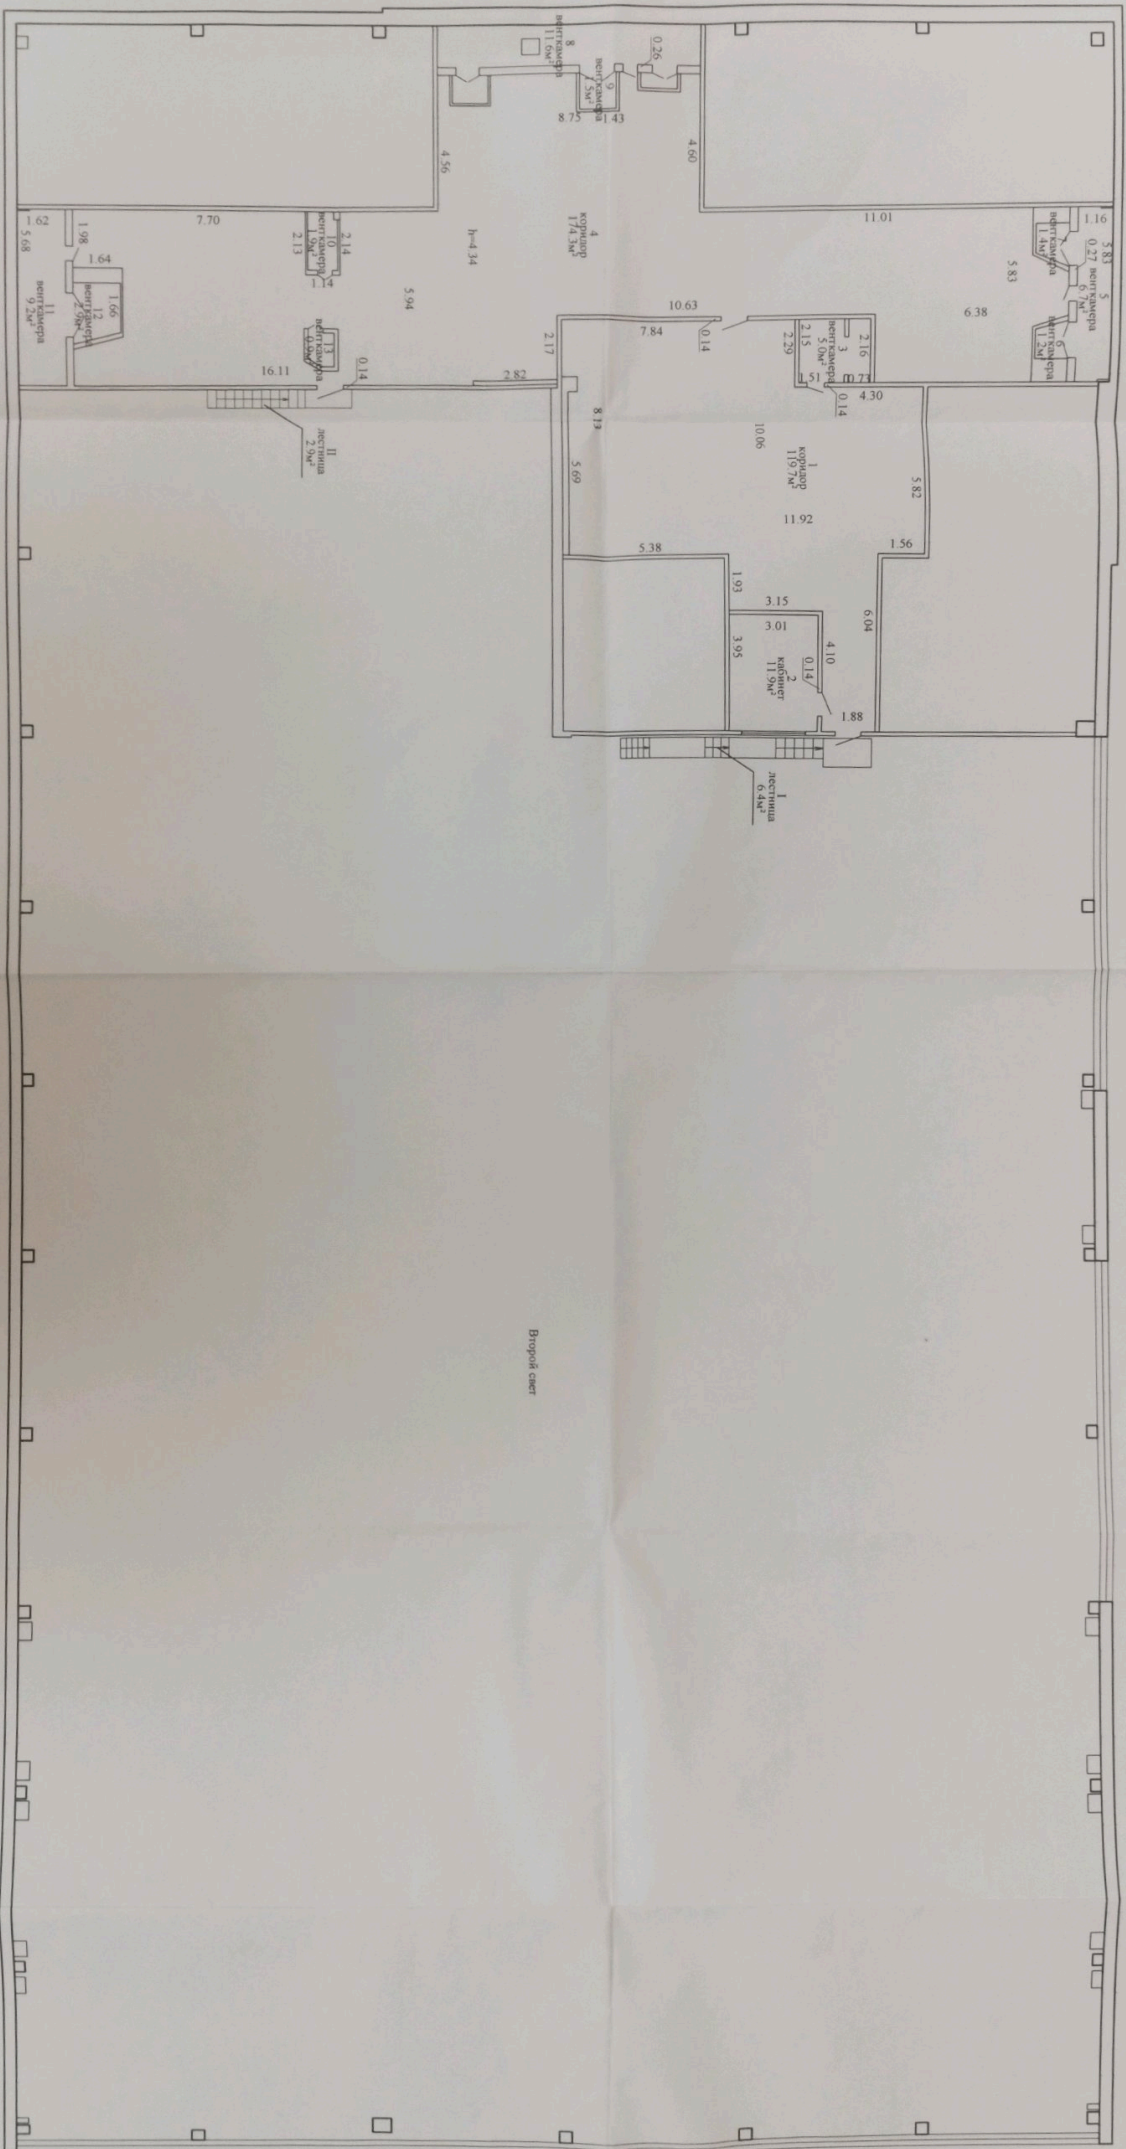

Второй свет

11.9м²
357.5м²