

**РЕСПУБЛИКА БЕЛАРУСЬ
ЕДИНЫЙ ГОСУДАРСТВЕННЫЙ РЕГИСТР НЕДВИЖИМОГО
ИМУЩЕСТВА, ПРАВ НА НЕГО И СДЕЛОК С НИМ**

Государственный комитет по имуществу Республики Беларусь

**Республиканское унитарное предприятие "Витебское агентство по
государственной регистрации и земельному кадастру"**

Городокское бюро

**СВИДЕТЕЛЬСТВО (УДОСТОВЕРЕНИЕ) № 201/1479-8970
о государственной регистрации**

По заявлению от 16 февраля 2022 года № 126/22:1479

в отношении **капитального строения** с инвентарным номером 201/С-10504, расположенного по адресу: Витебская обл., Городокский р-н, г. Городок, ул. Бурлыги, площадь - 862 кв.м., назначение - Здание специализированное складов, торговых баз, баз материально-технического снабжения, хранилищ, наименование - склад

произведена государственная регистрация:

1. прекращения права хозяйственного ведения на капитальное строение, правообладатель – юридическое лицо, резидент Республики Беларусь Коопзаготпром Городокского районного потребительского общества.

Приложение: нет.

Примечание: нет.

Свидетельство составлено 17 февраля 2022 года

Регистратор *Амосович Наталья Анатольевна* 1479



ГОСУДАРСТВЕННЫЙ КОМИТЕТ ПО ИМУЩЕСТВУ РЕСПУБЛИКИ БЕЛАРУСЬ
Городокское бюро Республиканского унитарного предприятия "Витебское агентство по
государственной регистрации и земельному кадастру"
РЕЕСТР АДРЕСОВ РЕСПУБЛИКИ БЕЛАРУСЬ

СПРАВКА № 500811

о присвоении адреса

Лицо, получившее сведения: *Городокское РАЙПО*

Инвентарный номер объекта, в отношении которого присвоен адрес: *201/С-10504*

Уникальный идентификатор адреса: *6912015*

Адрес объекта: *211573, Республика Беларусь, Витебская обл., Городокский р-н, г. Городок, ул. Бурлыги, 11Б*

Предыдущий адрес: *отсутствует*

Вид объекта: *капитальное строение*

Дата регистрации адреса: *11.06.2021*

Основание присвоения адреса: *Выполнение работ по присвоению, изменению, прекращению существования адресов*

Документы, являющиеся основанием для регистрации адреса: *Иной документ: заявление РАЙПО от 24.05.2021 № 200-22794/21*

Состояние адреса: *Адрес зарегистрирован*

инженер

11.06.2021



м.п.

Е. А. Евсеева

Дзяржаўны камітэт
на маёмасці Рэспублікі Беларусь
Рэспубліканскае унітарнае прадпрыемства
«Віцебскае агенцтва па дзяржаўнай
рэгістрацыі і зямельнаму кадастру»
Гарадокскае бюро
вул. К.Маркса, 89, пом. 2, 211573, г. Гарадок
тэл./факс: (02139) 5-31-68, 5-43-55

Государственный комитет
по имуществу Республики Беларусь
Республиканское унитарное предприятие
«Витебское агентство по государственной
регистрации и земельному кадастру»
Городокское бюро
ул. К.Маркса, 89, пом. 2, 211573, г. Городок
тел./факс: (02139) 5-31-68, 5-43-55

Регистратор Амосович Наталья Анатольевна т.8(02139)54355

Исходящий № 127/22:1479 от 17.02.2022 г.

Городокское районное потребительское
общество, Витебская обл., Городокский р-н, г.
Городок, ул. Советская, 16
Ефремова Лариса Николаевна, Витебская обл.,
Городокский р-н, г. Городок, ул.
Коммунистическая, 60

УВЕДОМЛЕНИЕ

о внесении исправлений в документы единого государственного регистра недвижимого
имущества, прав на него и сделок с ним

Выдано: Городокское районное потребительское общество, Ефремова Лариса
Николаевна в том, что по заявлению от 16.02.2022 16:21:01 № 127/22:1479 внесены
исправления в документы единого государственного регистра недвижимого имущества, прав
на него и сделок с ним, связанные с изменением адреса капитального строения с
инвентарным номером 201/С-10504 следующего содержания:

Читать: капитальное строение с инвентарным номером 201/С-10504 расположено по
адресу: Витебская обл., Городокский р-н, г. Городок, ул. Бурлыги, 11Б.

Основание: справка о присвоении адреса Городокского бюро РУП «Витебское
агентство по государственной регистрации и земельному кадастру» от 11 июня 2021 г.
№500811.

Регистратор



(Подпись)
М.П.

Н.А. Амосович
(инициалы, фамилия)

Витебское

БЮРО ТЕХНИЧЕСКОЙ ИНВЕНТАРИЗАЦИИ

ГОРОД (ПОС.) Городок

Форма технического паспорта
утверждена приказом ми-
нистра жилищно-коммуналь-
ного хозяйства БССР от
13.02.89 г. № 31

ТЕХНИЧЕСКИЙ ПАСПОРТ

на общественное здание

(сооружение)

Составлен по состоянию на " 20 " 10 1998 г.


АДРЕС: ул. Бурлыги

ВЛАДЕЛЕЦ КООПЗАГОТПРОМ

ОСНОВАНИЕ ВЛАДЕНИЯ Где Акт на постоянное пользование землей

№ 18 от 4.10.94г

СХЕМА РАСПОЛОЖЕНИЯ ЗДАНИЯ (СООРУЖЕНИЯ)

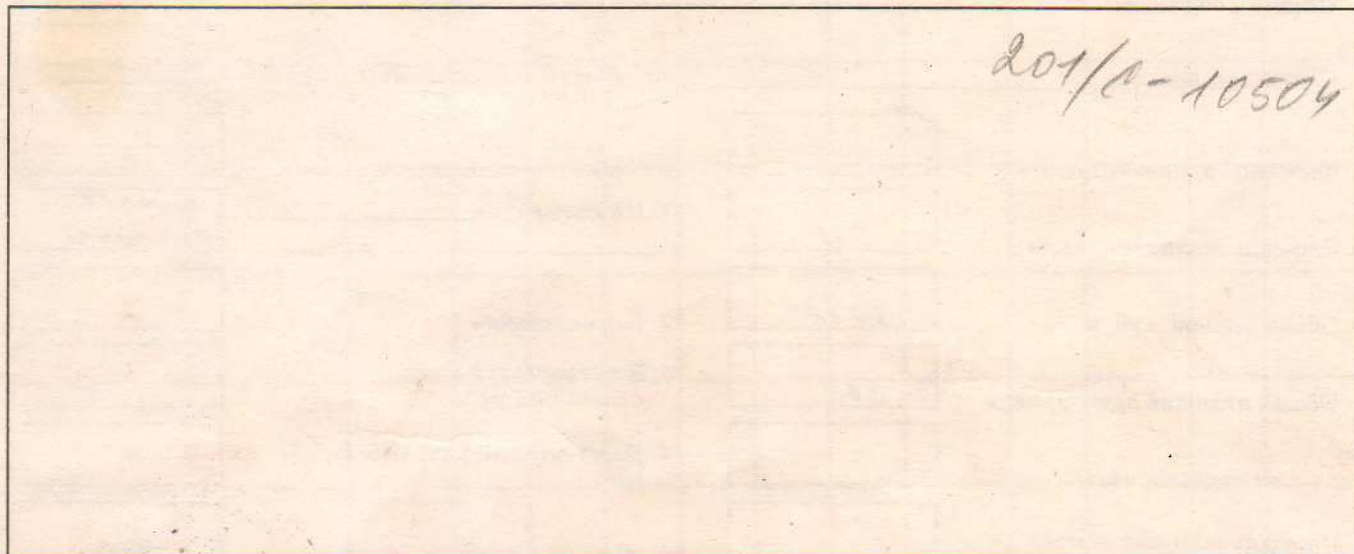

Начальник бюро технической инвентаризации

М. П.

(Яковлев Л.)

1500000000

1. Республика Беларусь

2. Область Витебская3. Город (поселок и др.) Городок

4. Район

5. Сельский Совет

6. Улица Бурлыги

7. Номер дома

8. Номер корпуса

9. Инвент. номер

10. Литер

15 К

11. Квартал

12. Номер участка

13. Номер картограммы

14. Категория фонда

1. Техническая характеристика здания (сооружения):здание склада

(назначение, количество мест, посещений и т. д.)

2. Собственники (фондодержатели)	Долевое участие	№ реестра
<u>Корпзагоспром</u>	<u>целое</u>	

3. Общие сведения:

1. Серия, тип проекта

9. Количество квартир, шт.

2. Количество этажей, шт.

1

10. Количество жилых комнат, шт.

3. Площадь застройки, кв. м

931

11. Материал стен

кирпич
штб. плиты

4. Объем здания, куб. м

5772

12. Год постройки

5. Общая площадь здания, кв. м

862

13. Восстановительная стоимость, руб.

5а. в т. ч. подвала, кв. м

14. Действительная стоимость, руб.

6. Площадь нежилых помещений, кв. м

15. Физический износ, %

21

7. Полезная площадь жилых помещений, кв. м

16.

8. Жилая площадь, кв. м

4. Распределение нежилой площади, кв. м

Площади	Производств.	Учрежден.	Бытового обслуживания	Обществен. питания	Торговля	Школьная	Учебно-научная	Лечебно-санитарная
1	2	3	4	5	6	7	8	9
Общая основная								
Общая вспомогат.								
Всего								
Площади	Детсады и ясли	Культурно-просветит.	Театров и зрел. предпр.	Спортивная	Творческие мастерские	Гаражи	Складская	Спец. назначен.
	10	11	12	13	14	15	16	17
Общая основная							852	
Общая вспомогат.							10	
Всего							862	
Площади	Гостиницы							Итого
	18	19	20	21	22	23	24	25
Общая основная								852
Общая вспомогат.								10
Всего								862

5. Гостиницы, профилактории, санатории, дома отдыха, больницы, школы, дет. сады и т. д.

[illegible]

б. Распределение жилой площади, кв. м

[illegible]

7. Благоустройство общей площади, кв. м

[illegible]

8. Экспликация земельного участка, кв. м

[illegible]

9. Техническое описание конструктивных элементов и инженерного оборудования основного строения

№ № п. п.	Наименование конструктивных элементов	Описание конструктивных элементов (материал, конструкция, отделка и прочие)	Износ, %
1	2	3	4
1	Фундамент	жс бет. блоки	10
2	а. Наружные, внутрен. кап. стены	кирпиз, жс/бет. панели	15
	б. Перегородки	кирпиз, блоки силикатные	15
3	Перекрытия		
	Чердачные	жс/бет. плиты	15
	Междуэтажные		
	Подвальные		
4	Крыша	шпалерная	20
5	Полы	бетонные	20
6	Проемы		
	Оконные	стеклоблоки	10
	Дверные	ворота и двери металлические	25
7	Отделочные работы		
	Наружная отделка		
	а.		
	б.		
	Внутренняя отделка		
8	Санитарно-электротехнические работы		
	Центральное отопление		
	Печное отопление		
	Водопровод		
	Электроосвещение	откр. проводка	10
	Радио		
	Телефон		
	Телевидение		
	Ванны		
	с газов. колонкой		
	с дров. колонкой		
	с гор. водой		
	Горячее водоснабжение		
	Вентиляция		
	Газоснабжение		
	Мусоропровод		
	Лифты		
	Канализация		
9	Разные работы		

[illegible]

11. Особые отметки _____


ПРИЛОЖЕНИЕ.

1. поэтажные планы на листах.

2. План земельного участка на листах.

Паспорт составил " 20 " 10 _____ 199 8 г. *Kaf* (_____)

Паспорт проверил " _____ " _____ 199 _____ г. (_____)

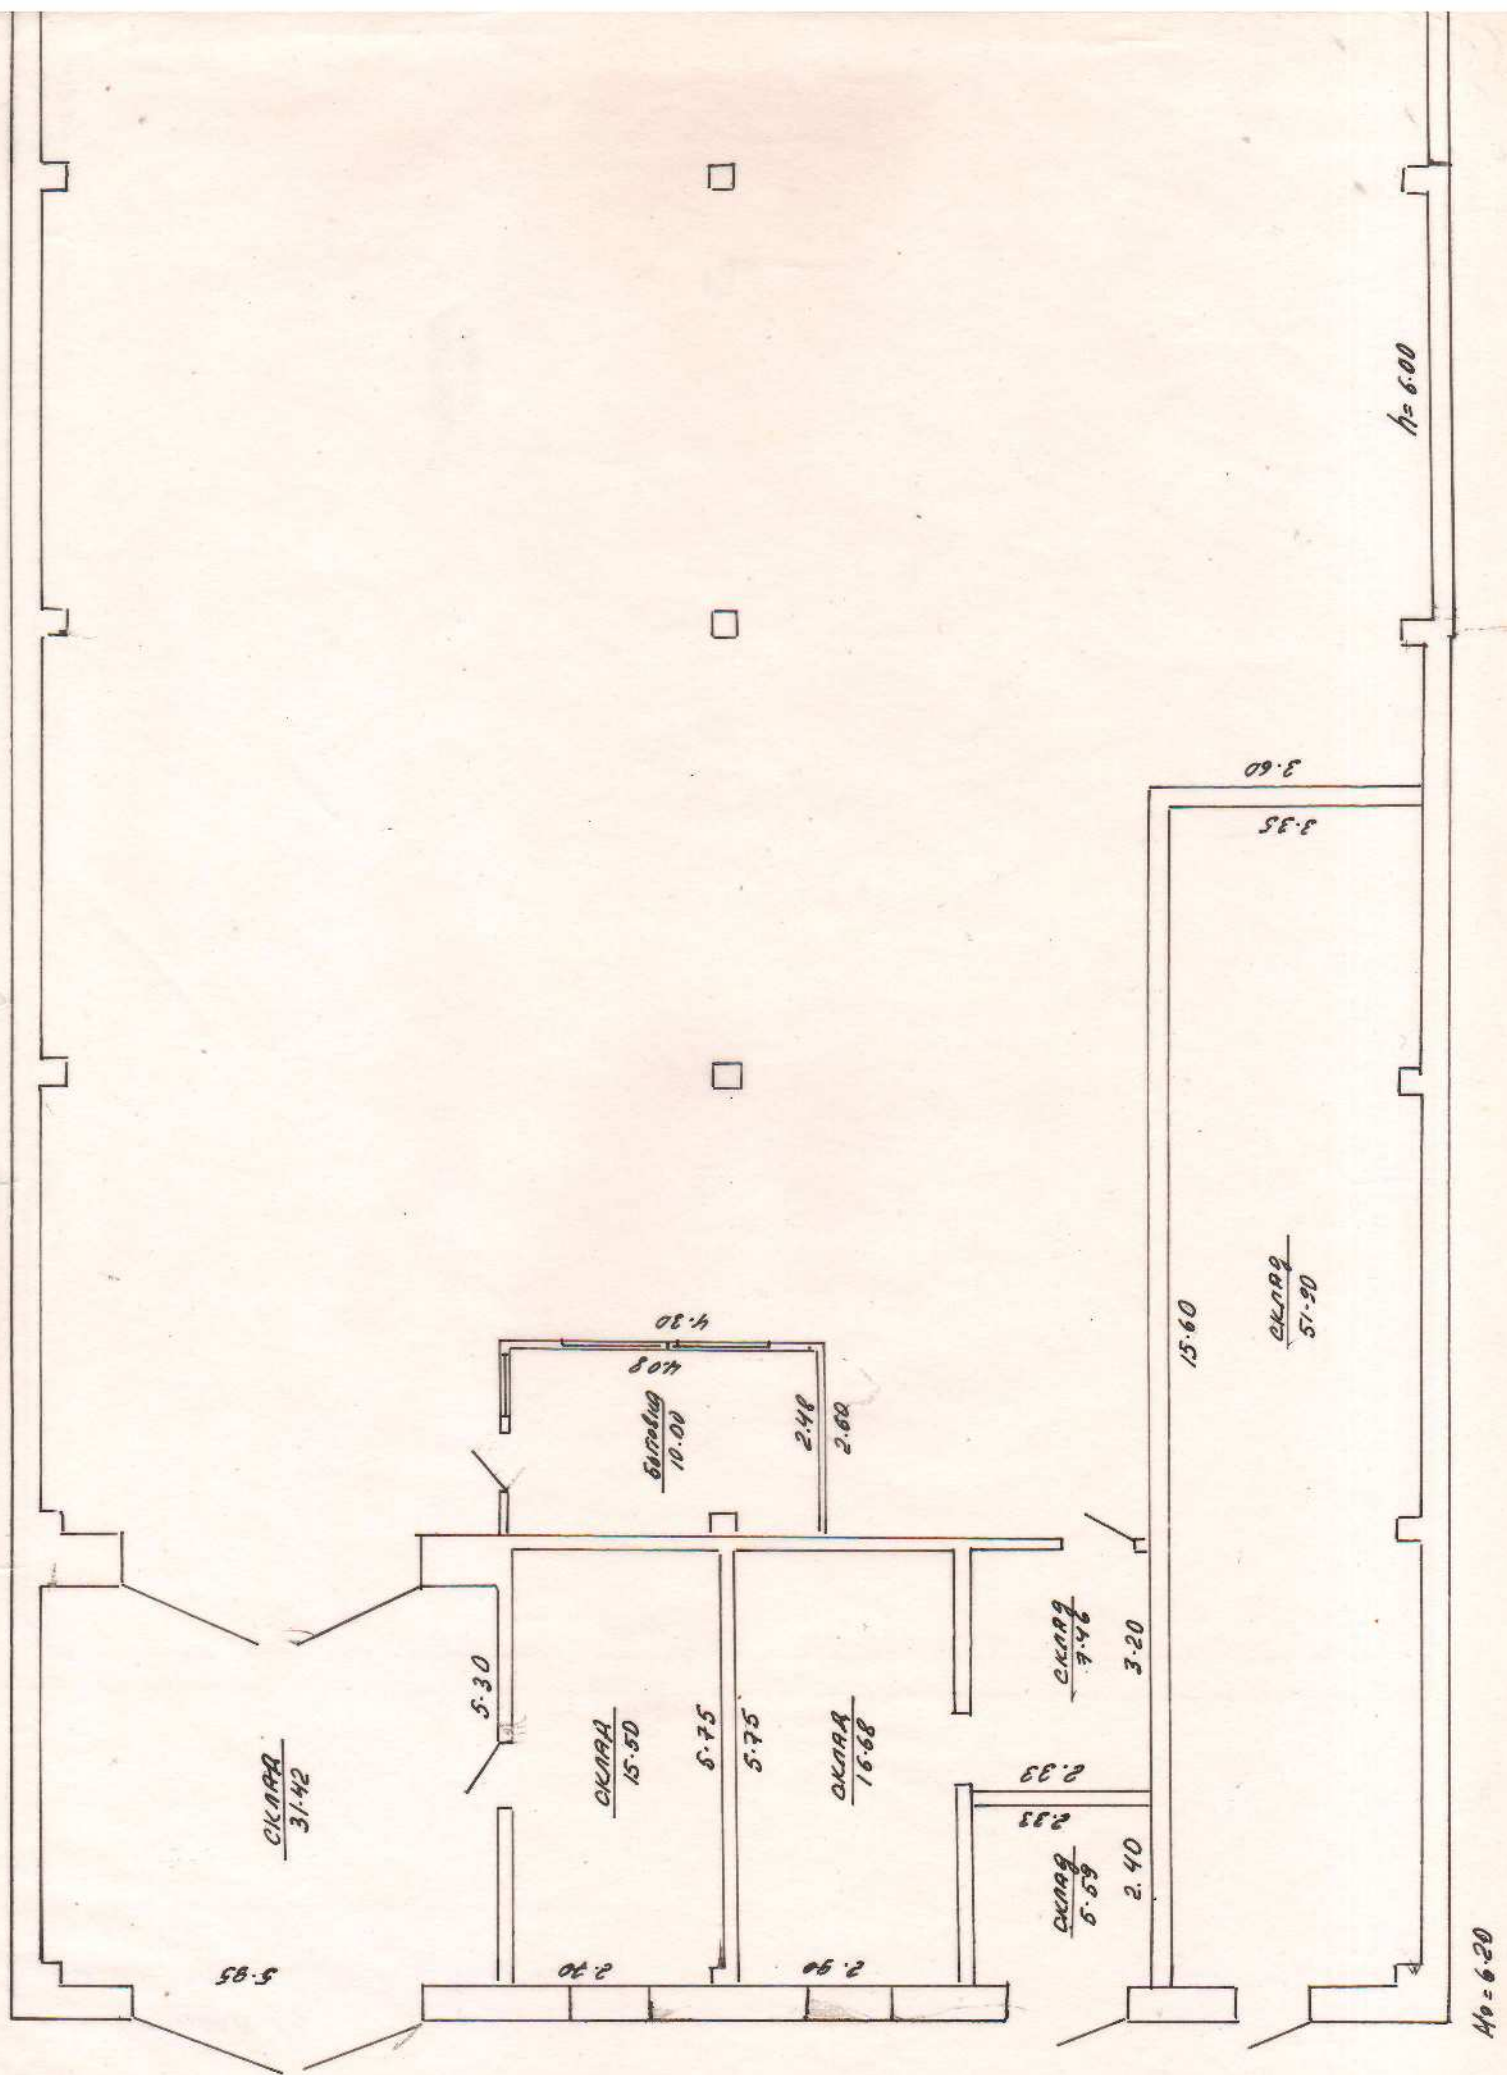

42.30

49.10

ОКЛАД
722.99



18.26

18.26

МНХ БССР	
БЮРО ТЕХН. ИНВЕНТАРИЗАЦИИ Г. ГОРЬКОГО	
План с/т	ул. БУРЛЫГИ №
И	Лист № 10
ра	15 1/2
ра	10 98г
Масштаб 1:100	

РЕСПУБЛИКА БЕЛАРУСЬ
ЕДИНЬЙ ГОСУДАРСТВЕННЫЙ РЕГИСТР НЕДВИЖИМОГО
ИМУЩЕСТВА, ПРАВ НА НЕГО И СДЕЛОК С НИМ

Государственный комитет по имуществу Республики Беларусь

Республиканское унитарное предприятие "Витебское агентство по
государственной регистрации и земельному кадастру"

Городокское бюро

СВИДЕТЕЛЬСТВО (УДОСТОВЕРЕНИЕ) № 201/1479-8935
о государственной регистрации

По заявлению от 20 января 2022 года № 58/22:1479

в отношении земельного участка с кадастровым номером
221850100001003848, расположенного по адресу: Витебская обл.,
Городокский р-н, г. Городок, ул. Бурлыги, 11Б, площадь - 0.1757 га,
целевое назначение - Земельный участок для строительства и
обслуживания здания склада

произведена государственная регистрация:

1. создания земельного участка (иные основания,
предусмотренные законодательством Республики Беларусь);
2. возникновения права собственности на земельный участок,
правообладатель – Республика Беларусь;
3. возникновения права аренды на земельный участок,
правообладатель – юридическое лицо, резидент Республики Беларусь
Городокское районное потребительское общество.

Приложение:

1) земельно-кадастровый план земельного участка

Примечание: нет.

Свидетельство составлено 25 января 2022 года

Регистратор *Амосович Наталья Анатольевна* 1479



М.П.

(подпись)

Лист 1 из 2

ЗЕМЕЛЬНО-КАДАСТРОВЫЙ ПЛАН ЗЕМЕЛЬНОГО УЧАСТКА

Кадастровый номер: 221850100001003848


Площадь участка: 0,1757 га

Адрес: Витебская обл., Городокский р-н, г. Городок, ул. Бурлыги, 11Б

Целевое назначение: Земельный участок для строительства и обслуживания здания склада

Категория земель: Земли промышленности, транспорта, связи, энергетики, обороны и иного назначения

Масштаб плана: 1:500

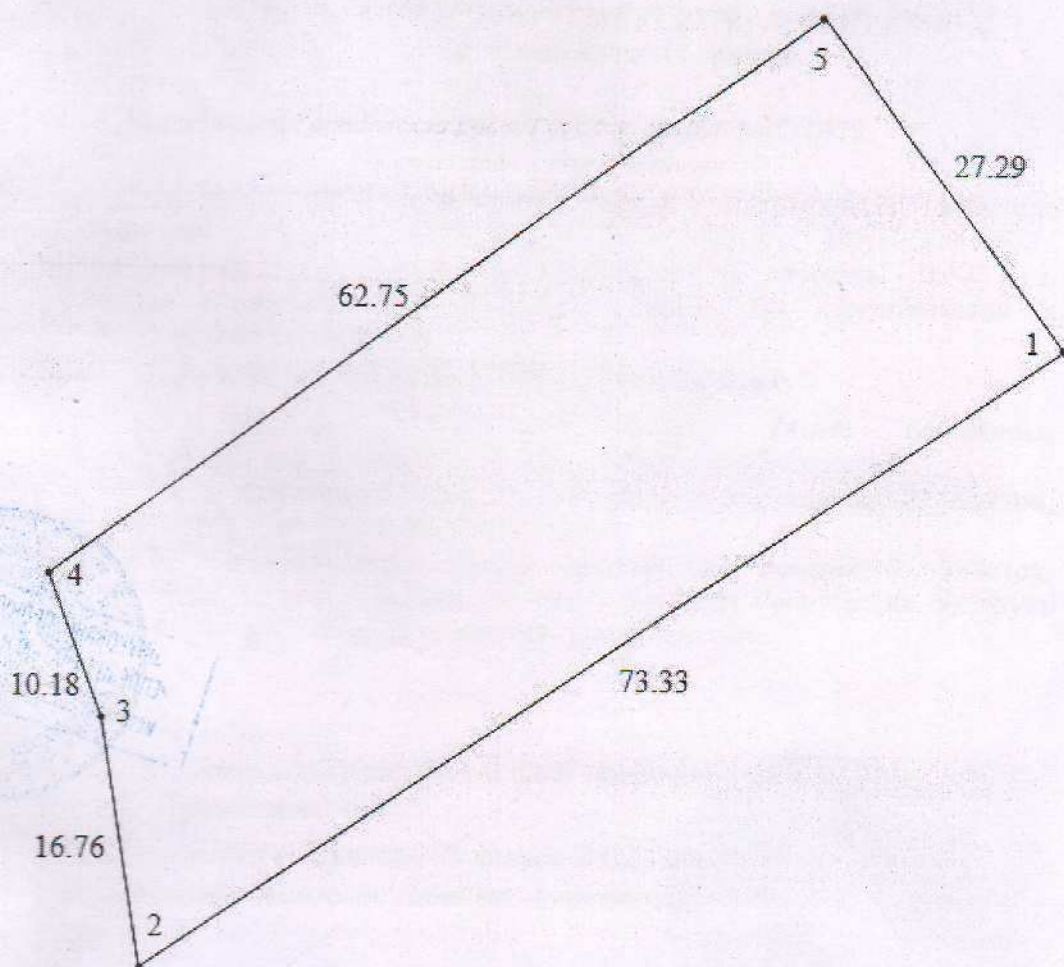

УСЛОВНЫЕ ОБОЗНАЧЕНИЯ

- ② - код охранной зоны и ее площадь
- 0.2500 - граница земельного участка
- - точка поворота границы земельного участка

Сведения об организации, выдавшей документ
Городокское бюро Республиканского унитарного предприятия "Витебское агентство по государственной регистрации и земельному кадастру"

регистратор недвижимости

Амосович Н. А. 25.01.2022

ОПИСАНИЕ СМЕЖНЫХ ЗЕМЕЛЬ

От точки	До точки	Кадастровый блок и номер земельного участка
А	А	Зарегистрированные земельные участки отсутствуют

ГОСУДАРСТВЕННЫЙ КОМИТЕТ ПО ИМУЩЕСТВУ РЕСПУБЛИКИ БЕЛАРУСЬ
Городокское бюро Республиканского унитарного предприятия "Витебское агентство по
государственной регистрации и земельному кадастру"
РЕЕСТР АДРЕСОВ РЕСПУБЛИКИ БЕЛАРУСЬ

СПРАВКА № 617667

о присвоении адреса

Лицо, получившее сведения: *Городокское РАЙПО*

Уникальный идентификатор адреса: *7039115*

Адрес объекта: *Республика Беларусь, Витебская обл., Городокский р-н, г. Городок, ул. Бурлыги, 11Б*

Предыдущий адрес: *отсутствует*

Вид объекта: *земельный участок*

Дата регистрации адреса: *21.01.2022*

Основание присвоения адреса: *Подготовка земельно-кадастровой документации*

Документы, являющиеся основанием для регистрации адреса: *Иной документ: заказ Городокского РАЙПО от 20.01.2022 № 200-2734/22*

Состояние адреса: *Адрес зарегистрирован*

инженер

21.01.2022


м.п. Е. А. Евсеева