


Полтажный план  
Этаж 1

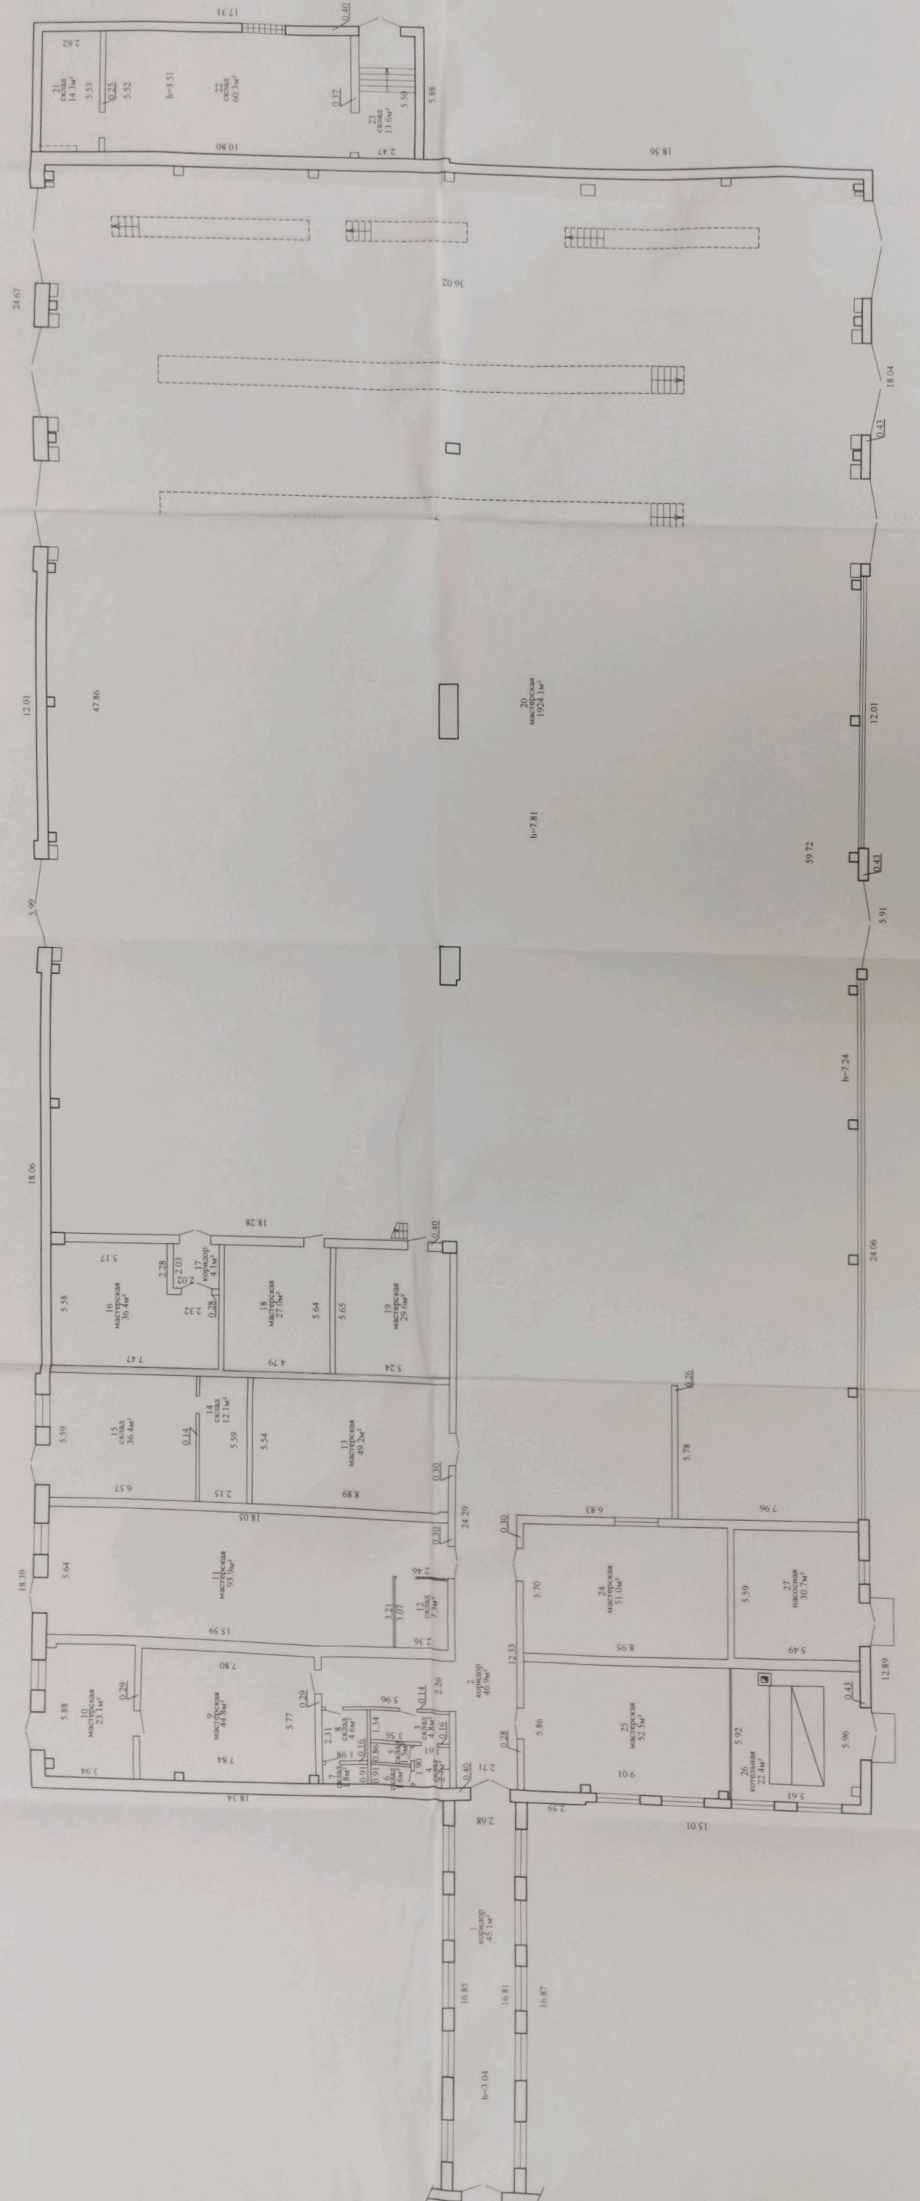

Всего 2995.54 м²  
2492.04 м²  
503.50 м²