


торговый зал
178.6

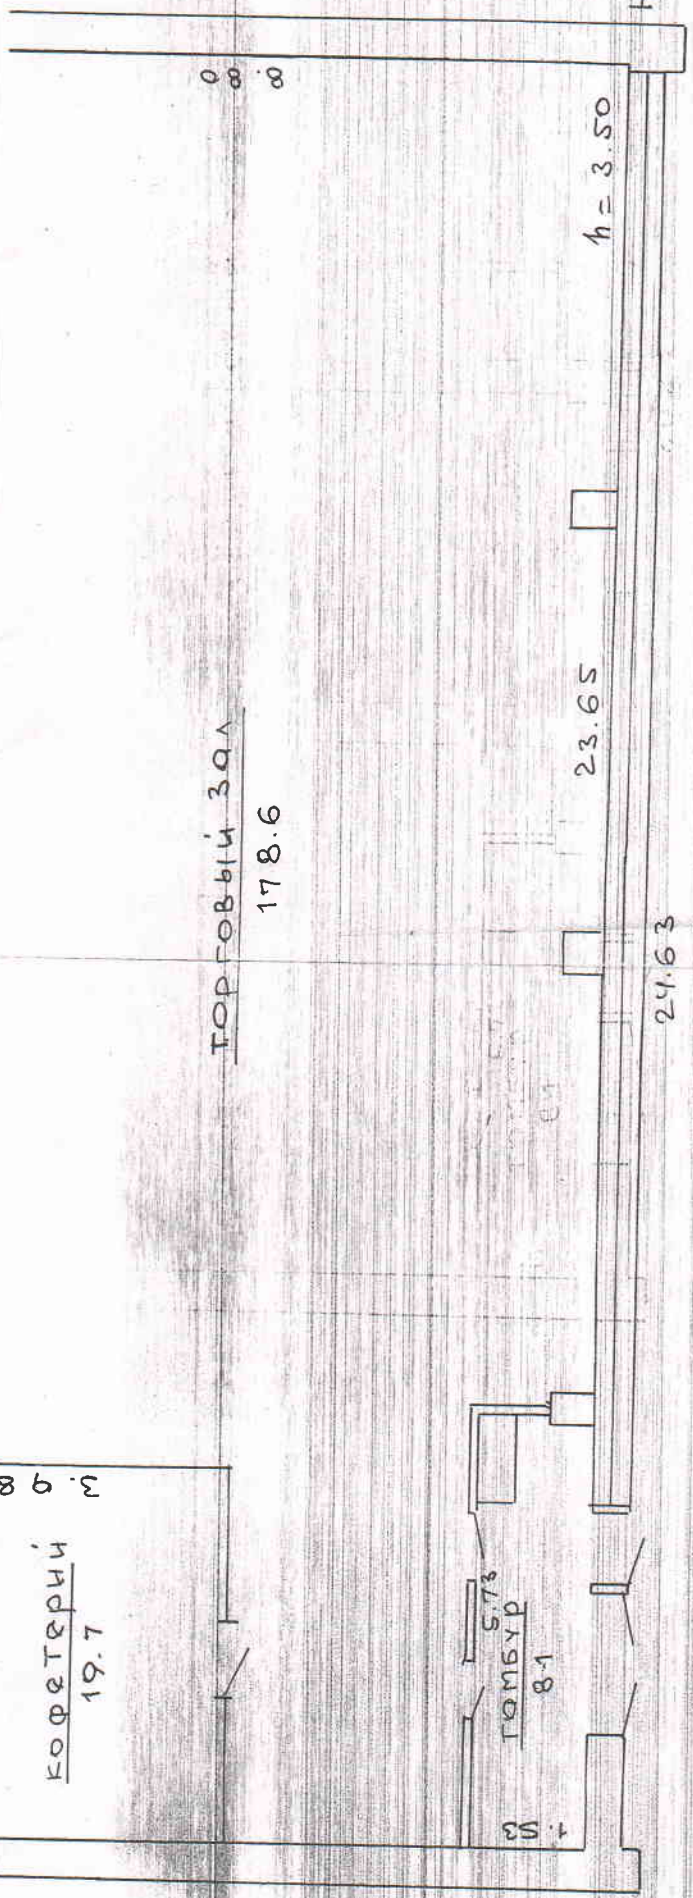

377.3

РЕГИСТРАЦИЯ

АРС: Г. П. Ф. Акиполь, Я
К-ММА КВАРТАЛ 9/10/01 АИТЕФ

ЛИБ	ЭТАЖ	ЛИСТ N
СТАБИЛ	3. XI. 97	111-
ЧЕРТИЛ	20. XI. 97	112
	21. XI. 97	113