


1-этаж

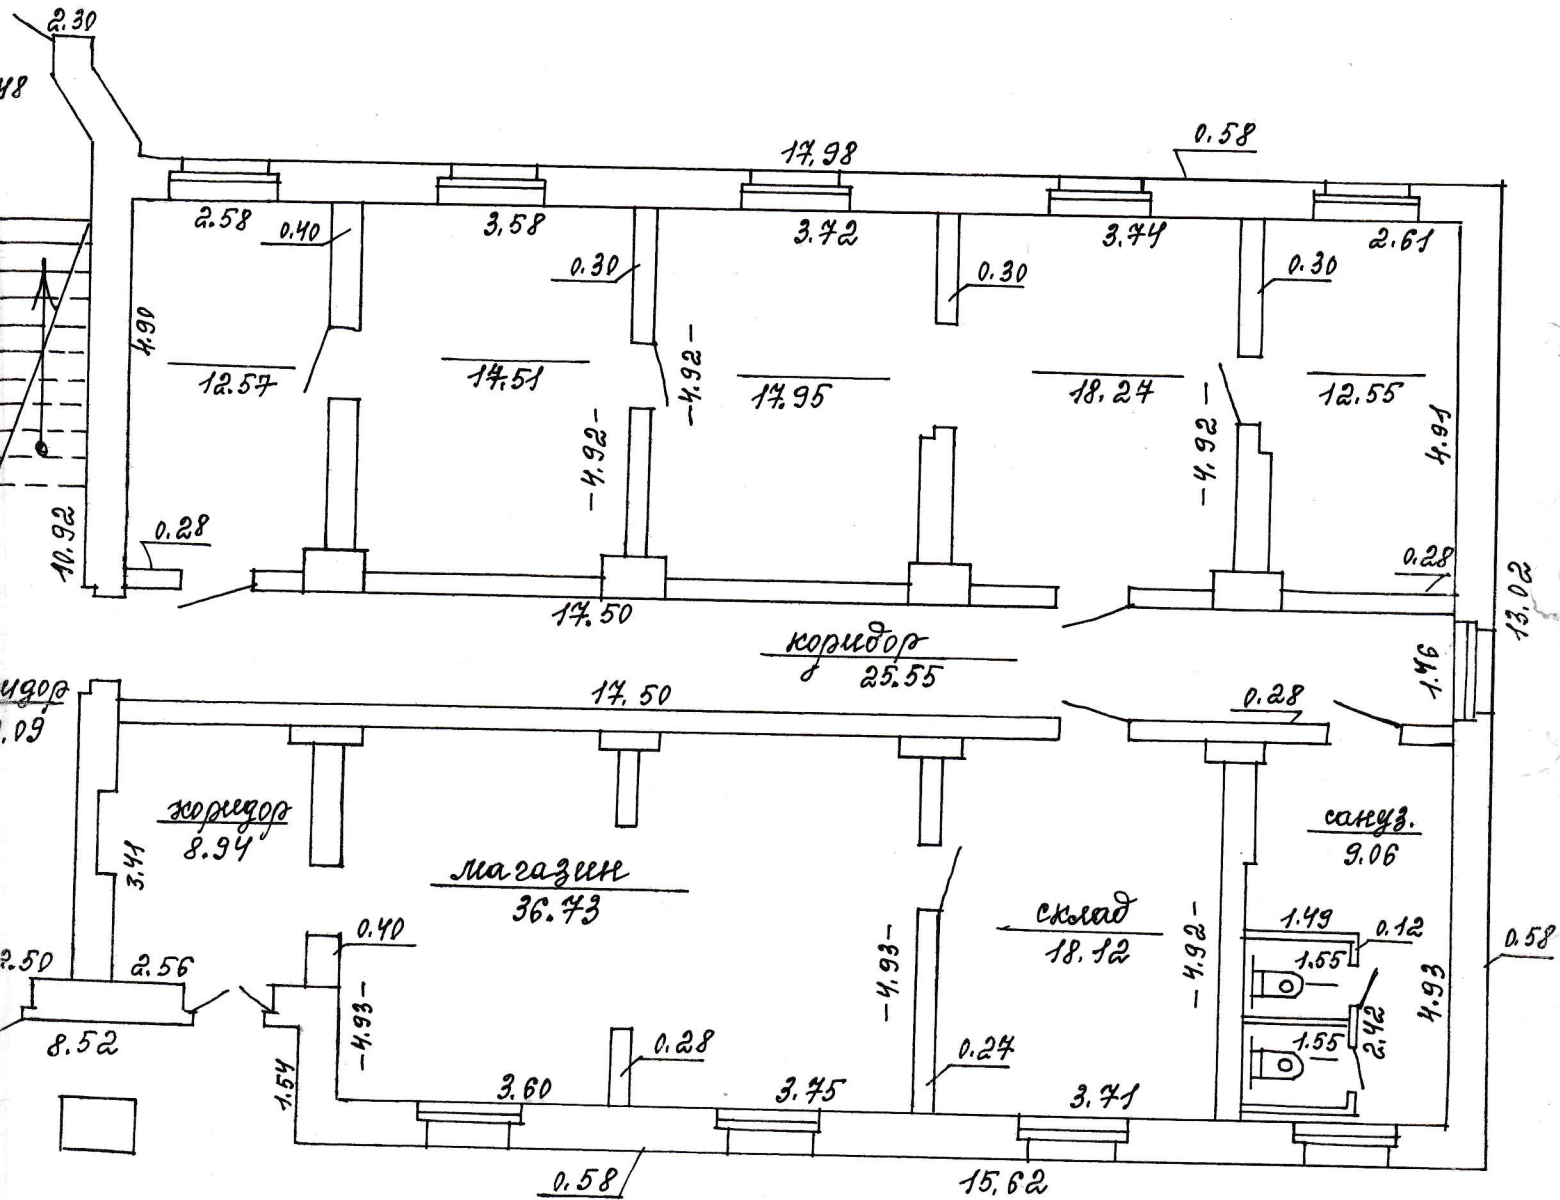

основная площ. 243.45 м²
 общая площ. 394.84 м²;

МНХ БССР	
БЮРО ТЕХН. ПРОЕКТИРОВАНИЯ	Леналл.
Площадь участка	2 п. Жилищ, ул. Советс-
Имя заказчика	кад, №75
Работы	152/π
Дата	
№	