


2-ОЙ ЭТАЖ

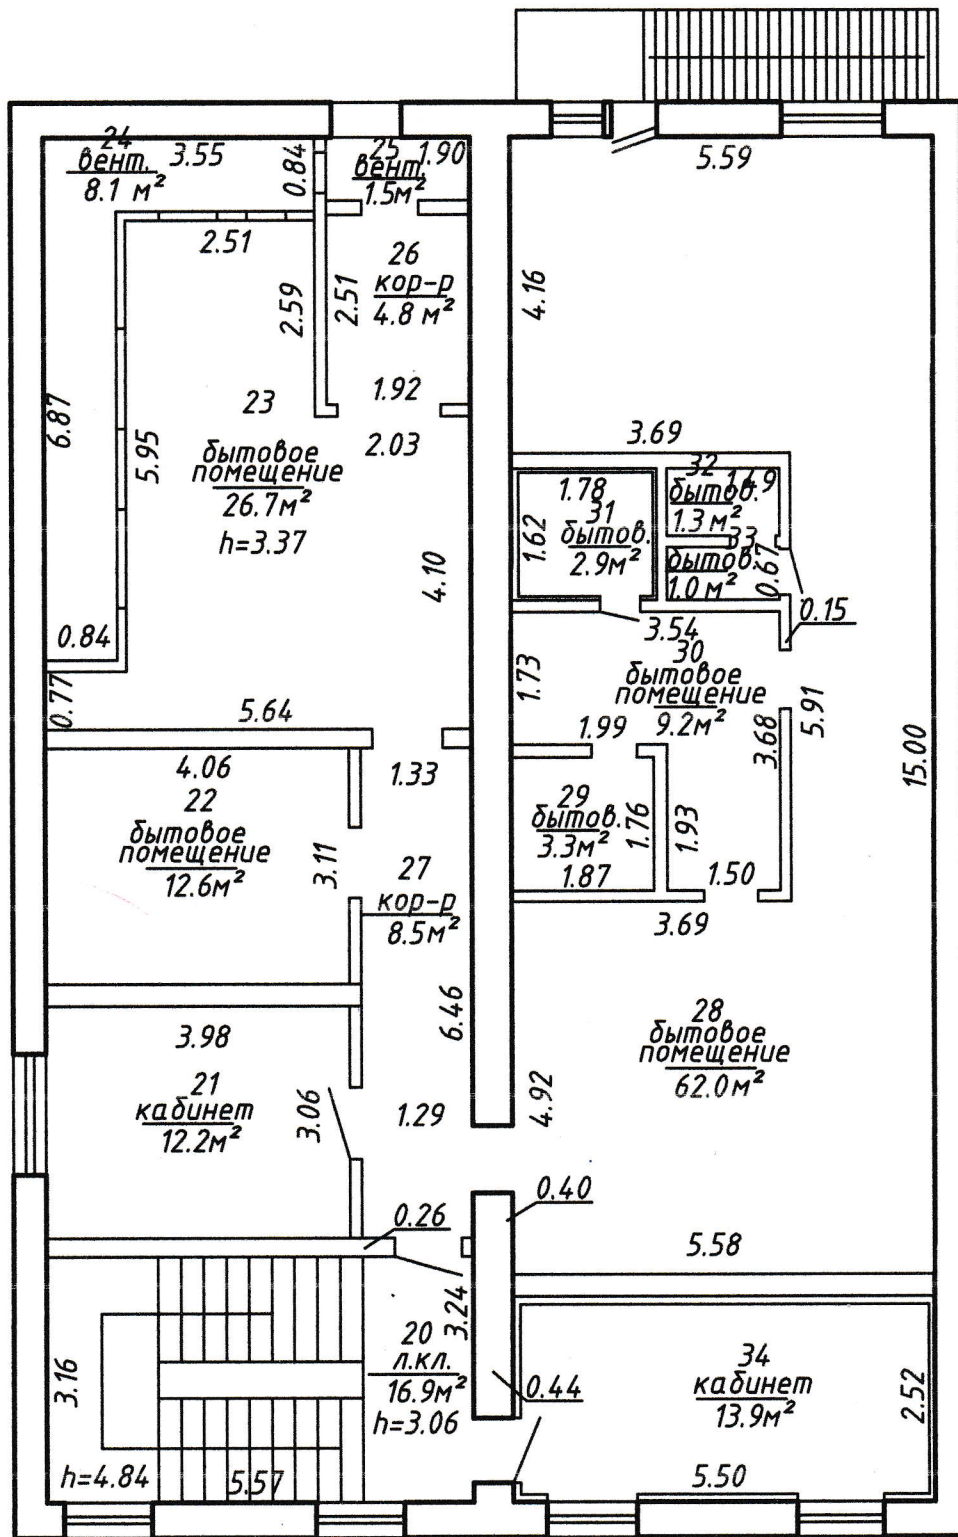

РУП "ВИТЕБСКОЕ АГЕНТСТВО ПО ГОСУДАРСТВЕННОЙ РЕГИСТРАЦИИ И ЗЕМЕЛЬНОМУ КАДАСТРУ"		
АДРЕС гор. (дер) <u>аг. Тулово</u>		
ОБЪЕКТА <u>ул. Техническая, 17К</u>		
НАИМЕНОВАНИЕ ЭТАЖА	НОМЕР ЛИСТА	ЛИТЕР
2		A ² /CM
11 декабря 2013г.		Вычертил <u>Козова</u> Ж.А.Никифоровская Проверил <u>ММ</u>
		Масштаб 1:100