

ГОСУДАРСТВЕННЫЙ КОМИТЕТ ПО ИМУЩЕСТВУ РЕСПУБЛИКИ БЕЛАРУСЬ

ТЕХНИЧЕСКИЙ ПАСПОРТ

на сооружение

Глубокский филиал Республиканского унитарного предприятия "Витебское агентство по государственной регистрации и земельному кадастру"
(наименование организации по государственной регистрации недвижимого имущества, прав на него и сделок с ним)



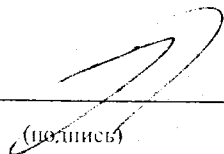
Наименование: Благоустройство территории

Назначение: 3 99 99 - Сооружение неустановленного назначения

Инвентарный номер: 220/С- 28009

Адрес (местонахождение): Республика Беларусь, Витебская обл., Глубокский р-н, , г. Глубокое, ул. Ленина, 131В

Составлен по состоянию на: 04.06.2020

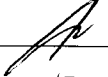Составил	<u>06.07.2020</u> (дата)	 (подпись)	<u>И.С. Гридюшко</u> (инициалы, фамилия)
Проверил	<u>06.07.2020</u> (дата)	 (подпись)	<u>Д.О. Трусевич</u> (инициалы, фамилия)
Уполномоченное должностное лицо	<u>06.07.2020</u> (дата)	 (подпись)	<u>Г.Э. Бабкевич</u> (инициалы, фамилия)

М.П.

Отметки

1. Общие сведения о сооружении

1.1. Перечень составных элементов сооружения

№ п/п	Литер	Наименование	Страница
1	2	3	4
1	А	Проезды и площадки	2
2	Б	Площадка для сбора мусора	2
3	б1	Ограждение	3
4	В	Ограждение	3
5	Г	Резервуар	3
6	Д	Ворота	3
7	Е	Ворота	3
8	Ж	Ворота	3

1.2. Общие характеристики сооружения

Наименование характеристики и ее единица измерения	Значение характеристики
1	2
1. Год постройки	1987
2. Дата приемки в эксплуатацию	-
3. Площадь, кв.м	3968.8

1.3. Сведения о стоимости

Вид стоимости	Дата определения	Стоимость, руб.	Документ о стоимости
1	2	3	4
Остаточная стоимость	18.06.20	18406.47	Справка о балансовой стоимости и принадлежности Глубокское райпо от 18.06.2020 № 141

1.4. Сведения о земельных участках

Кадастровый номер	Площадь, га
1	2
221550100001000352	0.9859

2. Характеристики составных (конструктивных) элементов сооружения

№ п/п	Литер	Наименование	Характеристики
1	2	3	4
1	А	Проезды и площадки	Год постройки: 2002; Площадь: 3935.2 кв.м; Материал покрытия (основания): Асфальтобетон; Физический износ: 65 %;
1.1	-	Покрытие (участок 1)	Материал: Асфальтобетон; Площадь: 904.9 кв.м;
1.2	-	Покрытие (участок 2)	Материал: Асфальтобетон; Площадь: 3030.3 кв.м;
2	Б	Площадка для сбора мусора	Год постройки: 2002; Площадь: 33.6 кв.м; Материал покрытия (основания): Бетон; Физический износ: 65 %;
2.1	-	Покрытие	Материал: Бетон; Площадь: 33.6 кв.м;
2.2	б1	Ограждение	Заполнение пролета: Асбестоцементный плоский лист; Столб ограждения: Столбы металлические; Вид ограждения: Сплошное; Высота: 1.18 м;



			Длина: 9.62 м;
3	В	Ограждение	Заполнение пролета: Железобетон; Столб ограждения: Железобетон; Год постройки: 1987; Вид ограждения: Защитное; Высота: 1.76 м; Длина: 315.09 м; Физический износ: 65 %;
4	Г	Резервуар	Материал: Сталь; Год постройки: 1987; Наружный(ые) размер(ы): 4.50*10.70; Способ прокладки (установки): Подземный в грунте; Вид резервуара: Резервуар; Объем: 200 куб.м; Физический износ: 65 %;
5	Д	Ворота	Материал: Металл; Год постройки: 2001; Вид ворот (калиток): Распашные; Ширина: 4.91 м; Тип привода: Ручной; Физический износ: 65 %;
6	Е	Ворота	Материал: Металл; Год постройки: 2001; Вид ворот (калиток): Распашные; Ширина: 4.39 м; Тип привода: Ручной; Физический износ: 65 %;
7	Ж	Ворота	Материал: Металл; Год постройки: 2001; Вид ворот (калиток): Распашные; Ширина: 3.48 м; Тип привода: Ручной; Физический износ: 65 %;

3. Сведения об обследованиях

Дата(ы) (период(ы)) обследования	Описание	Инициалы, фамилия исполнителей
1	2	3
04.06.2020	проведение технической инвентаризации Признаки самовольного строительства: Нет	И. С. Гридюшко

4. Перечень приложений


№ п/п	Наименование приложения	Дата составления	Листов
1	2	3	4
1	Ситуационный план	09.06.2020	1
2	Фотоприложение	09.06.2020	2

Примечание:


Год постройки (дата приемки в эксплуатацию): 2001, 2002

Подпись исполнителя




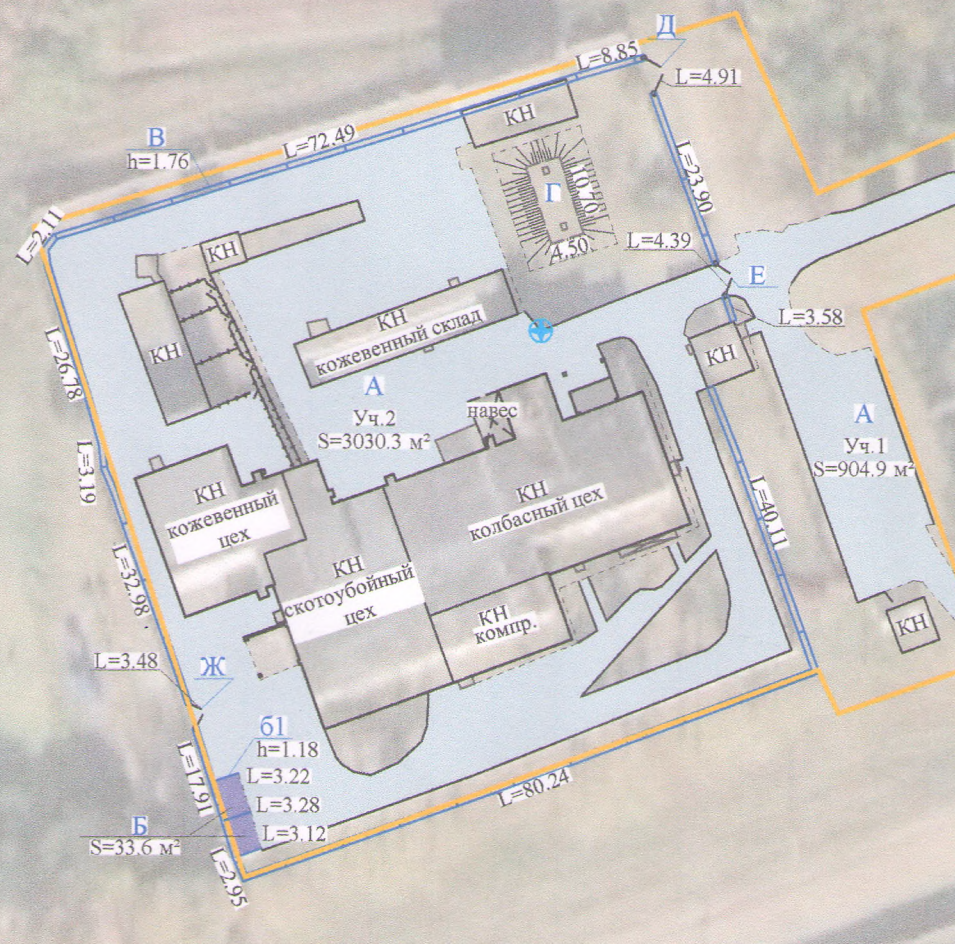




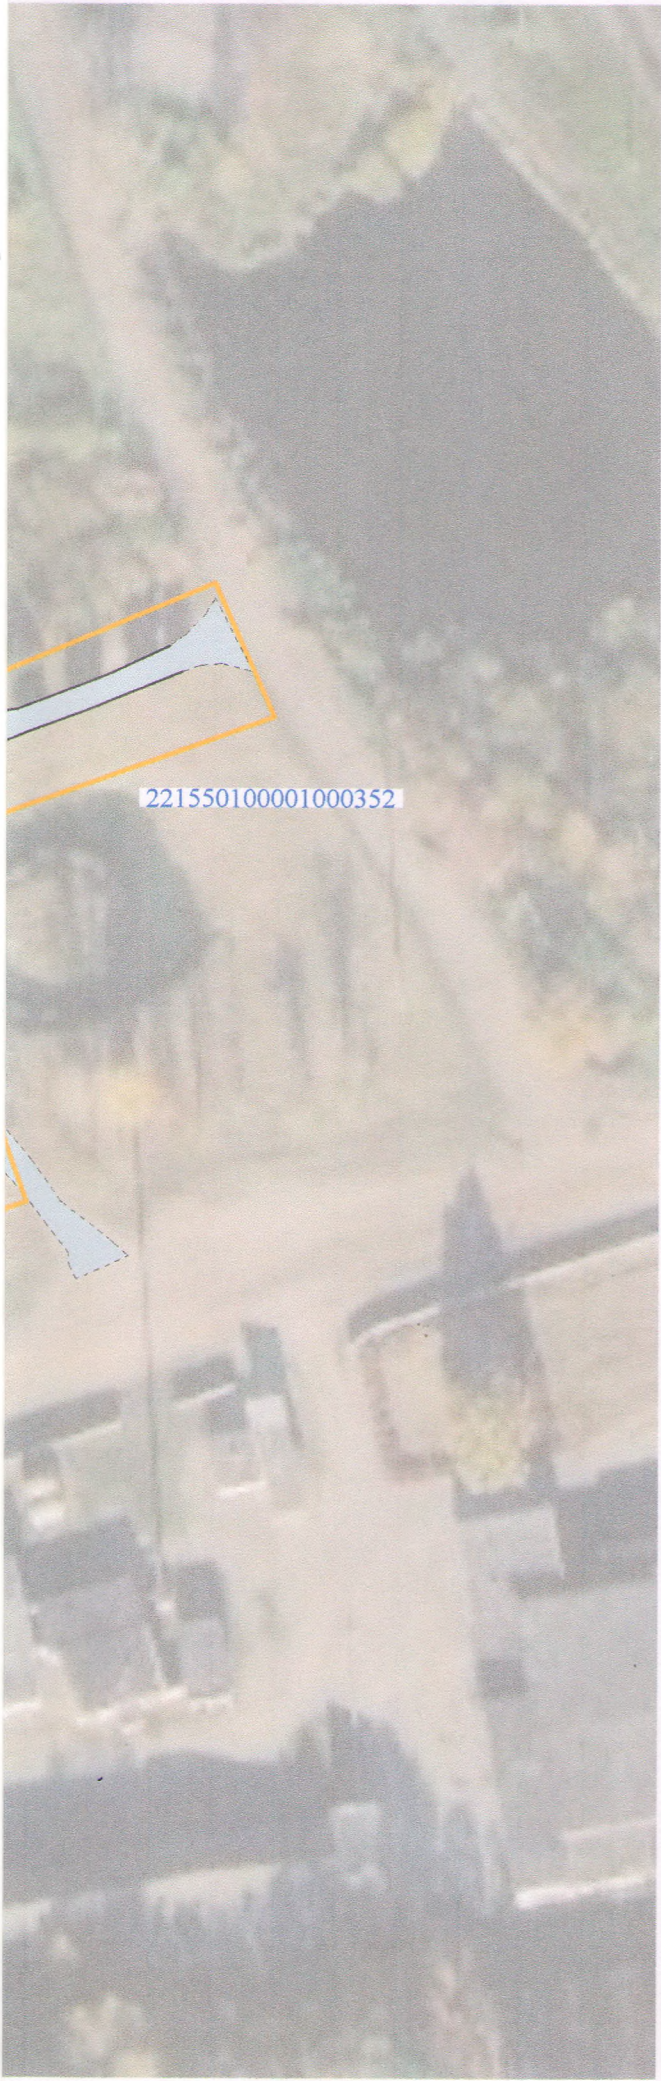


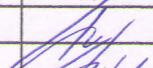
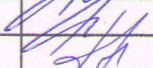

ул. Ленина

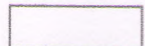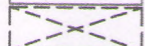


221550100001000352

Условные обозначения:

-  - контур строения
-  - навес
-  - покрытие асфальтобетонное
-  - покрытие бетонное
- 221550100001000352 - кадастровый номер земельного участка
-  - границы земельного участка
-  - ограждение железобетонное
-  - геокод
- A - литер

Глубокский филиал РУП "Витебское агентство по государственной регистрации и земельному кадастру"			
Благоустройство территории			
Республика Беларусь, Витебская обл., Глубокский р-н, , г. Глубокое, ул. Ленина, 131В			
Система координат: 1963 года			
Составлен по состоянию на: 04.06.2020			
Масштаб	Лист 1	Листов 1	Стр.
1:1000	Инициалы, Фамилия	Подпись	Дата
Составил	Гридюшко И.С.		09.06.2020
Изготовил	Гридюшко И.С.		09.06.2020
Проверил	Трусевич Д.О.		06.07.2020

Фотоприложение

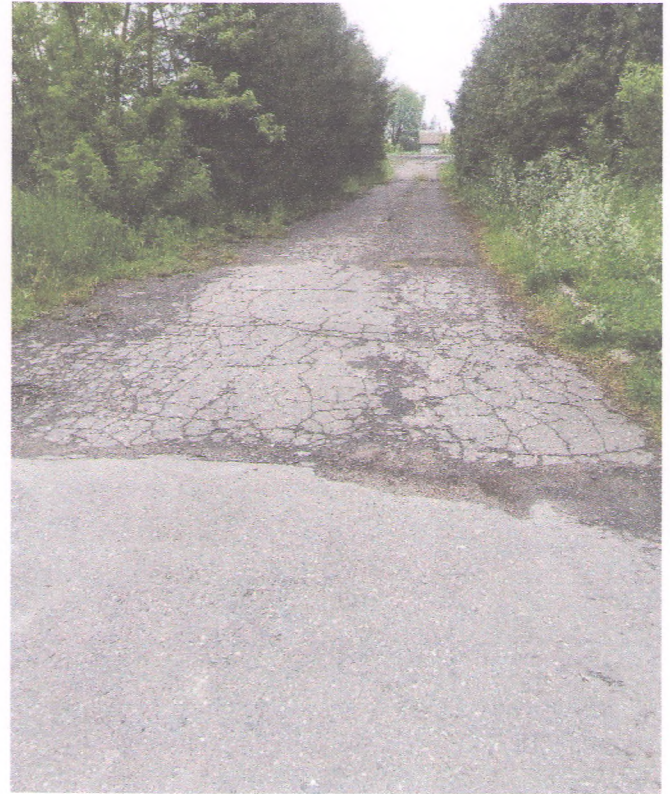

04.06.2020

Дата фотографирования

А

Литер

Покрытие

Наименование строения (составного элемента или принадлежности)



04.06.2020

Дата фотографирования

А, Б

Литер

Покрытие, площадка для сбора мусора

Наименование строения (составного элемента или принадлежности)

Лист 1		Листов 2
Составил	Гридюшко И.С.	



04.06.2020
Дата фотографирования

А, В
Литер



Покрытие, ограждение
Наименование строения (составного элемента или принадлежности)



04.06.2020
Дата фотографирования

Е, Д
Литер



Ворота
Наименование строения (составного элемента или принадлежности)

Лист 2	Листов 2
Составил	Гридюшко И.С.