



Поэтажный план

Этаж - подвальный

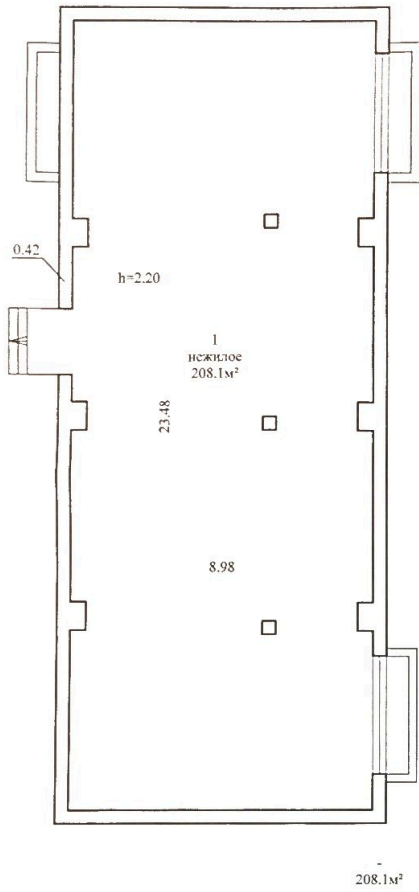

Этаж - 1

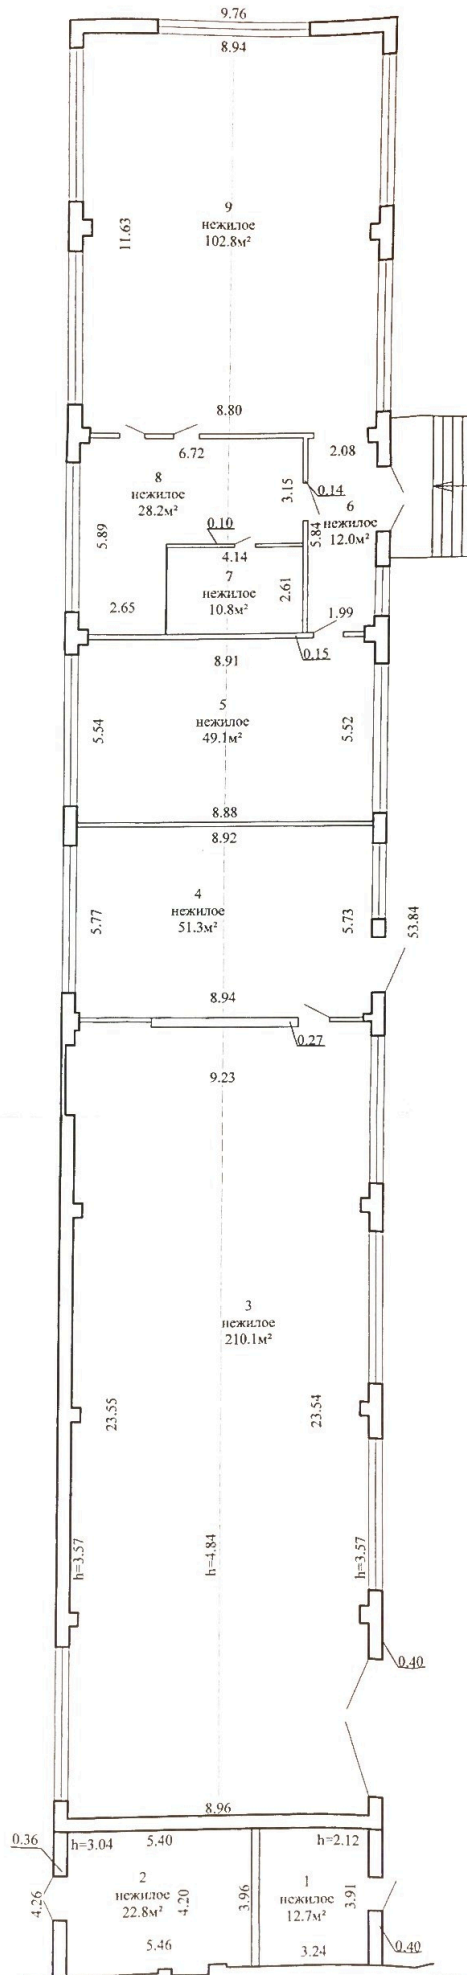

452.3м²  
Итого: 707.9м²

452.3м²  
499.8м²

РУП "Витебское агентство по государственной регистрации и земельному кадастру"			
Мастерская ЦМК			
210034, Республика Беларусь, Витебская обл., г. Витебск, ул. Ленинградская, 217.13			
Литер А1/к	[Секция (подзем.)]	[Этаж: подвал, 1]	
Составлен по состоянию на: 30.06.2022			
Масштаб	Лист 1	Листов 1	Стр. -
1:100	Инициалы, Фамилия	Инициалы	Дата
Составил	М.С. Власова		06.07.2022
Оформил	М.С. Власова		06.07.2022
Проверил	П.С. Цыганкова		07.07.2022