

МИНИСТЕРСТВО ЖИЛИЩНО-КОММУНАЛЬНОГО ХОЗЯЙСТВА
РЕСПУБЛИКИ БЕЛАРУСЬ

Минское межгородское
бюро по регистрации и технической
инвентаризации недвижимости
город (пос.) Логойск

Форма технического паспорта
утверждена приказом Министра
жилищно-коммунального хозяйства
Республики Беларусь
от 13.02.89 г. № 31

ТЕХНИЧЕСКИЙ ПАСПОРТ
НА ОБЩЕСТВЕННОЕ ЗДАНИЕ
(СООРУЖЕНИЕ)

СОСТАВЛЕН ПО СОСТОЯНИЮ НА " 15 " 04 1992 Г.

АДРЕС: г. Логойск ул. Заводская 48

ВЛАДЕЛЕЦ: УП "Коопзаготпром" Логойского района

Частное торговое унитарное предприятие "Логойск"
КООПТОРГ

ОСНОВАНИЕ ВЛАДЕНИЯ РЧ №36332 от 30.12.1991г.

Начальник МБРТИ



[Handwritten signature]

[Handwritten signature]

РЕСПУБЛИКА	БЕЛАРУСЬ		1500000000
ОБЛАСТЬ	МИНСКАЯ		33000000
ГОРОД (ПОСЕЛОК И ДР.)	Логойск		
РАЙОН	Логойский		
СЕЛЬСКИЙ СОВЕТ			
УЛИЦА	Заводская		
НОМЕР ДОМА	1	11. КВАРТАЛ	
НОМЕР КОРПУСА		12. НОМЕР УЧАСТКА	
ИНВЕНТАРНЫЙ НОМЕР	52154	13. НОМЕР КАРТОГРАММЫ	
ЛИТЕР	АК	14. КАТЕГОРИЯ ФОНДА	ведомств.

1. ТЕХНИЧЕСКАЯ ХАРАКТЕРИСТИКА ЗДАНИЯ (СООРУЖЕНИЯ)

овощехранилище

(назначение, кол-во мест, помещений и т.д.)

2. ЧП. Логойский коопзаятпроект "Логойского района"	весовое	2525/16

3. ОБЩИЕ СВЕДЕНИЯ

1. СЕРИЯ ПРОЕКТА		9. ЧИСЛО КВАРТИР	
2. ЧИСЛО ЭТАЖЕЙ	1	10. ЧИСЛО ЖИЛЫХ КОМНАТ	
3. ПЛОЩАДЬ ЗАСТРОЙКИ В КВ.М.	1660	11. МАТЕРИАЛ СТЕН	кирпич
4. ОБЪЕМ ЗДАНИЯ КУБ.М	7351	12. ГОД ПОСТРОЙКИ	1975
5. ОБЩАЯ ПЛОЩАДЬ ЗДАНИЯ КВ.М	1341.0	13. ВОССТАНОВИТЕЛЬНАЯ СТОИМОСТЬ, РУБ.	706900
5а. в том числе ПОДВАЛА КВ.М		14. ДЕЙСТВИТЕЛЬНАЯ СТОИМОСТЬ, РУБ.	
6. ПЛОЩАДЬ НЕЖИЛЫХ ПОМЕЩЕНИЙ КВ.М.		15. ФИЗИЧЕСКИЙ ИЗНОС В %	25
7. ПОЛЕЗНАЯ ПЛОЩАДЬ ЖИЛЫХ ПОМЕЩЕНИЙ КВ.М		15.	
8. ЖИЛАЯ ПЛОЩАДЬ КВ.М			

4. РАСПРЕДЕЛЕНИЕ НЕЖИЛОЙ ПЛОЩАДИ КВ.М

Площади	Производств.	Учрежденч.	Бытового обслуживания	Общественного питания	Торговая	Школьная	Учебно-научная	Лечебно-санитарная
1	2	3	4	5	6	7	8	9
Общая основная								
Общая вспомогательная								
Всего								

Площади	Детсады и ясли	Культурно-просветит.	Театров и зрел. предпр.	Спортивная	Творческие мастерские	Гаражи	Складская	Спец. назначен.
	10	11	12	13	14	15	16	17
Общая основная								
Общая вспомогательная								
Всего								

Площади	Гостиницы	Овощехран.	Компрес.	Венткам.				Итого
	18	19	20	21	22	23	24	25
Общая основная		894.7	155.8	—				1050.5
Общая вспомо- гательная		177.0	31.0	14.3				222.3
Всего		1071.7	186.8	14.3				1341.0

5. ГОСТИНИЦЫ, ПРОФИЛАКТОРИИ, САНАТОРИИ, ДОМА ОТДЫХА, БОЛЬНИЦЫ, ШКОЛЫ, ДЕТ.САДЫ И Т.Д.

[illegible]

6. РАСПРЕДЕЛЕНИЕ ЖИЛОЙ ПЛОЩАДИ КВ.М.

[illegible]

7. БЛАГОУСТРОЙСТВО ОБЩЕЙ ПЛОЩАДИ КВ.М.

[illegible]

8. ЭКСПЛУАТАЦИЯ ЗЕМЕЛЬНОГО УЧАСТКА, КВ.М

[illegible]

9 ТЕХНИЧЕСКОЕ ОПИСАНИЕ КОНСТРУКТИВНЫХ ЭЛЕМЕНТОВ И
ИНЖЕНЕРНОГО ОБОРУДОВАНИЯ ОСНОВНОГО СТРОЕНИЯ

№	Наименование конструктивных элементов		Описание конструктивных элементов (материал, констр., отделка и прочее)	Износ, %
1	2		3	4
1	Фундамент		бетонный	25
2	а. Наружные, внутренние, капитальные стены		кирпичные	25
	б. Перегородки		кирпичные	25
3	Перекрытия	Чердачные	ж/бетонные	25
		Междуэтажные		
		Подвальные		
4	Крыша		совмещ. с рулон. покр.	30
5	Полы		цементные	30
6	Проемы	Оконные	деревян. стеклоблоки	30
		Дверные	шитовые	30
7	Отделочные работы	а. Наружная отделка	побелка	20
		б.		
		Внутренняя отделка	побелка, окраска	20
8	Санитарно- и электротехнические работы		Центральное отопление	
			Печное отопление	
			Водопровод	металлич. трубопровод
			Электроосвещение	открытая проводка
			Радио	
			Телефон	каблирован
			Телевидение	
			Ванны	с газовой колонкой
				с дров. колонкой
				с горячей водой
			Горячее водоснабжение	
			Вентиляция	естественная
			Газоснабжение	
			Мусоропровод	
9.	Разные работы		Лифты	
			Канализация	центральная

10. ХАРАКТЕРИСТИКА СТРОЕНИЙ, ХОЛОДНЫХ ПРИСТРОЕК, СООРУЖЕНИЙ, ЗАМОЩЕНИЙ И ИХ ОЦЕНКА

[illegible]

[illegible]

11. ОСОБЫЕ ОТМЕТКИ

Первоначальная стоимость взята из справки
владельца №73 от 8.12.00г.


ПРИЛОЖЕНИЕ:

1. поэтажные планы на 1 листах
2. План земельного участка на _____ листах


Паспорт составил: "1" 09 2002г. Симакова

Паспорт проверил: "1" 09 2002г. Андреев Андреева

В

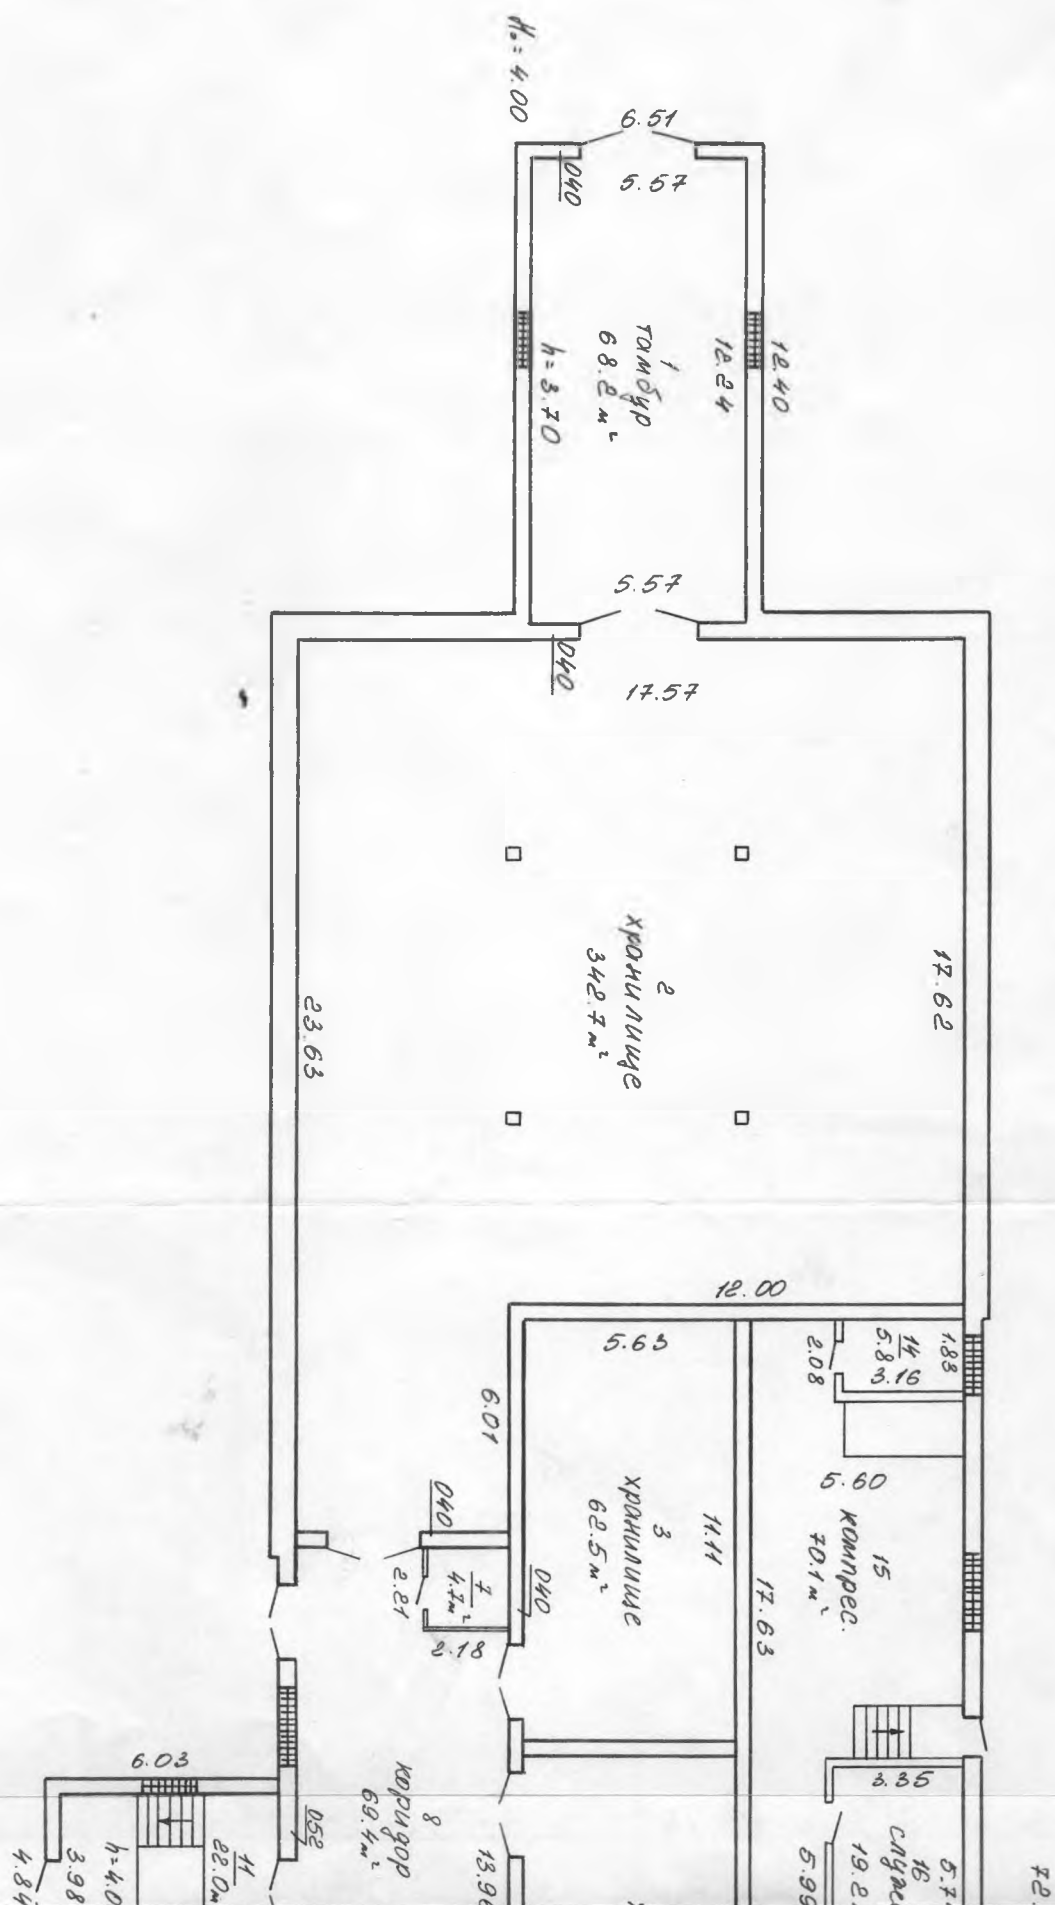

80

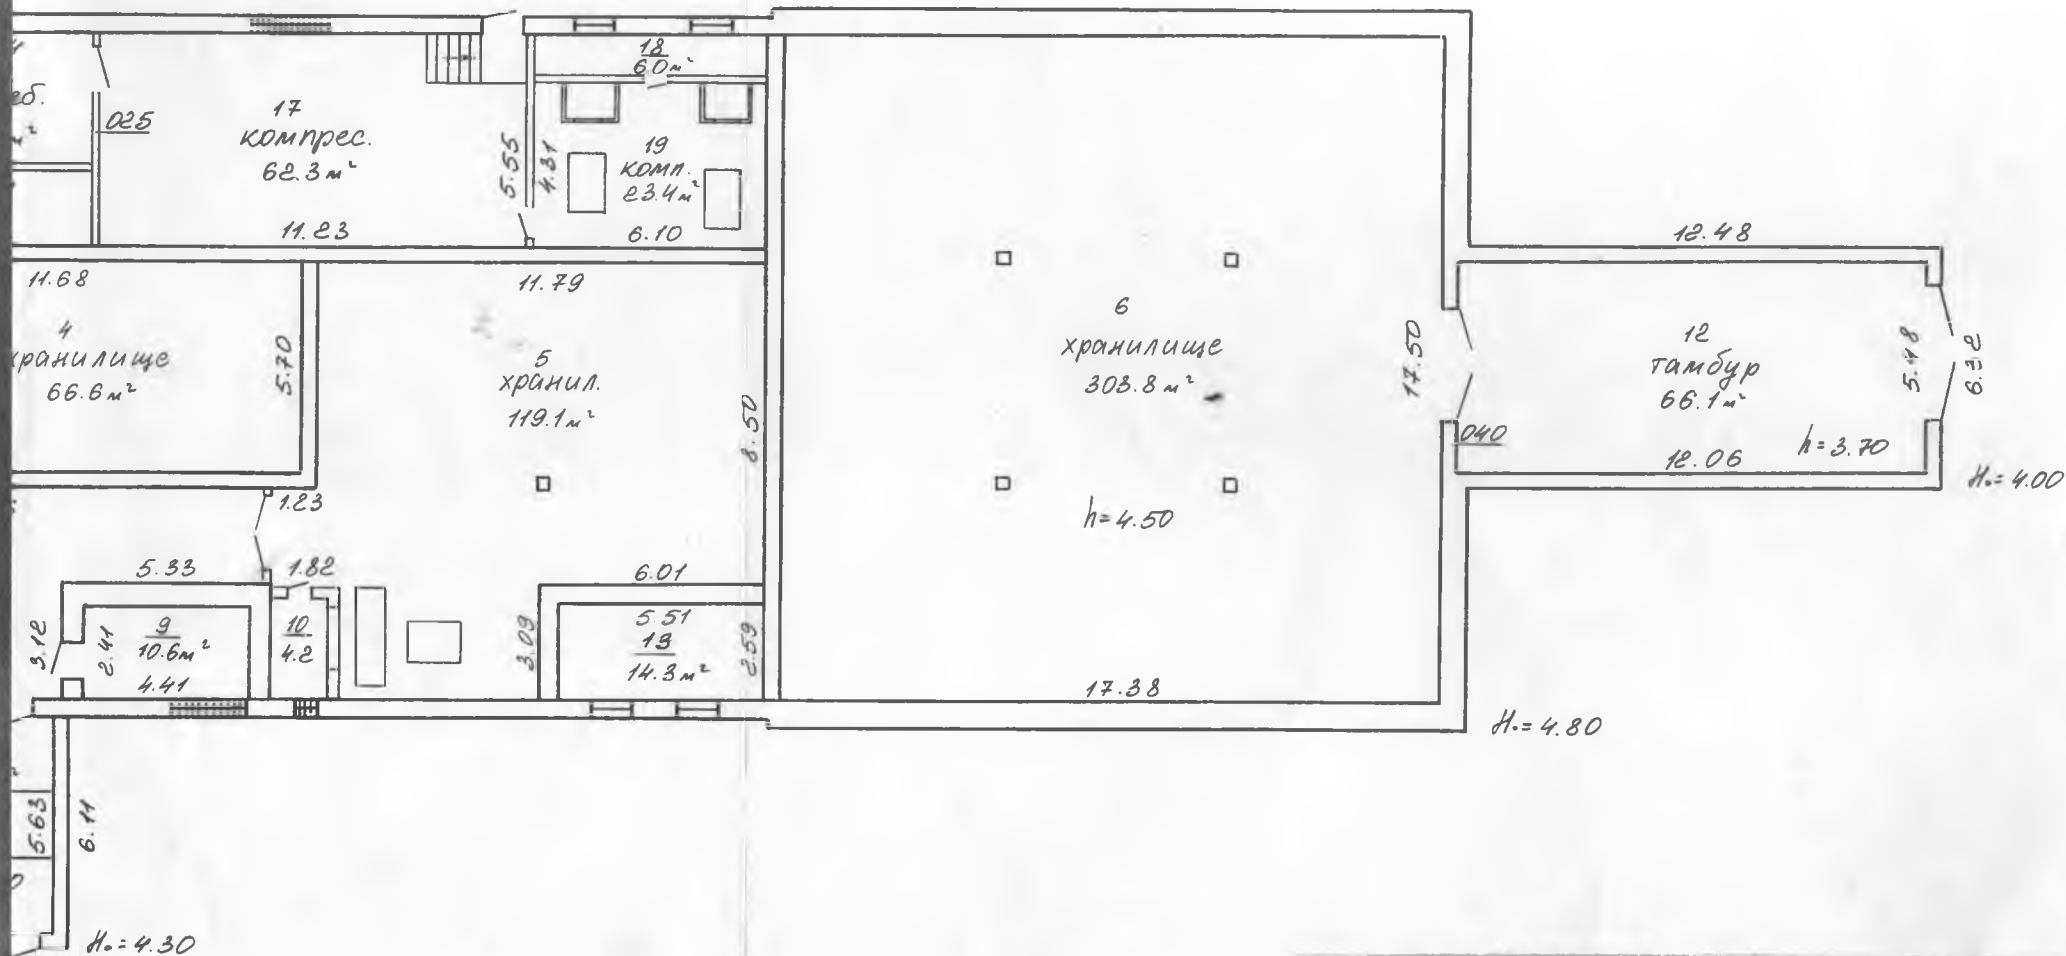

МБТИ		Минское	
ТЕХНИЧЕСКОЕ ЧЕРТЕЖИ		ИНЖЕНЕР	
Адрес: 2. Логойск, ул. Заводская, 1			
1.09.02 (дата)	Составил	<i>[Signature]</i>	Симакова
Экз. №	Вычертил	<i>[Signature]</i>	- 4 -
МТ: 200	Проверил	(подпись)	(подпись)

**РЕСПУБЛИКА БЕЛАРУСЬ
ЕДИНЫЙ ГОСУДАРСТВЕННЫЙ РЕГИСТР НЕДВИЖИМОГО
ИМУЩЕСТВА, ПРАВ НА НЕГО И СДЕЛОК С НИМ**

**Государственный комитет по имуществу Республики Беларусь
РУП "Минское областное агентство по государственной регистрации и
земельному кадастру"**

Логойское бюро

**СВИДЕТЕЛЬСТВО (УДОСТОВЕРЕНИЕ) № 601/1575-2921
О ГОСУДАРСТВЕННОЙ РЕГИСТРАЦИИ**

По заявлению № 8856/19:1575 от 15 ноября 2019 года

в отношении **земельного участка** с кадастровым номером 623250100001000484, расположенного по адресу: Минская обл., Логойский р-н, г. Логойск, ул. Заводская, 48, площадь - 0.9071 га, целевое назначение - Земельный участок для обслуживания существующих зданий и сооружений в городе Логойске, улица Заводская (овощехранилище)

произведена государственная регистрация:

1. перехода прав, ограничений (обременений) прав на земельный участок (право постоянного пользования), правообладатель - юридическое лицо, резидент Республики Беларусь Минское областное потребительское общество.

в отношении **капитального строения** с инвентарным номером 601/С-5301, расположенного по адресу: Минская обл., Логойский р-н, г. Логойск, ул. Заводская, д. 48, площадь - 1341.0 кв.м., назначение - Овощехранилище, наименование - Овощехранилище

произведена государственная регистрация:

1. перехода права собственности на капитальное строение, правообладатель - юридическое лицо, резидент Республики Беларусь Минское областное потребительское общество.

Приложения:

1. земельно-кадастровый план земельного участка

Примечания: нет

Свидетельство составлено 15 ноября 2019 года

Регистратор *Борисевич Диана Анатольевна* 1575



(подпись)

Лист 1 из 2

ЕДИНЫЙ ГОСУДАРСТВЕННЫЙ РЕГИСТР НЕДВИЖИМОГО ИМУЩЕСТВА. ПРАВ НА НЕГО И СДЕЛОК С НИМ
ЗЕМЕЛЬНО-КАДАСТРОВЫЙ ПЛАН ЗЕМЕЛЬНОГО УЧАСТКА

Строительный номер: 623250100001000484
 Площадь участка: 0.9071 га
 Адрес: Минская обл., Логойский р-н, г. Логойск, ул. Заводская, д. 48
 Назначение: Земельный участок для обслуживания существующих зданий и сооружений в городе Логойске, улица Заводская (овощехранилище)
 Категория земель: Земли населенных пунктов, садоводческих товариществ, дачных кооперативов
 Масштаб плана: 1:1000



Номера точек	Меры линий м
1-2	70.34
2-3	127.81
3-4	71.26
4-1	129.95
5-6	6.23
6-7	7.04
7-8	6.23
8-5	7.03

ОПИСАНИЕ СМЕЖНЫХ ЗЕМЕЛЬ

До точки	Кадастровый блок и номер земельного участка
А	Зарегистрированные земельные участки отсутствуют
Б	Зарегистрированные земельные участки отсутствуют

УСЛОВНЫЕ ОБОЗНАЧЕНИЯ

- ② - код охранной зоны и ее площадь
 0.2500 - граница земельного участка
 • - точка поворота границы земельного участка

Сведения об организации, выдавшей документ

Логойское бюро РУП "Минское областное агентство по государственной регистрации и земельному кадастру"

регистратор недвижимости

Борисевич Д А

27.11.2019

