

38530,44  
ис 1.03.10

МИНИСТЕРСТВО ЖИЛИЩНО-КОММУНАЛЬНОГО ХОЗЯЙСТВА БССР

Гинскор

БЮРО ТЕХНИЧЕСКОЙ ИНВЕНТАРИЗАЦИИ

ГОРОД (ПОС.) Гинск

Форма технического паспорта утверждена приказом министра жилищно-коммунального хозяйства БССР от 13.02.89 г. № 31

## ТЕХНИЧЕСКИЙ ПАСПОРТ НА ОБЩЕСТВЕННОЕ ЗДАНИЕ

(СООРУЖЕНИЕ)


СОСТАВЛЕН ПО СОСТОЯНИЮ НА 15 05 19 98 г.

АДРЕС: г. Иванова ул. Красных партизан 27

ВЛАДЕЛЕЦ Ивановское районное потребительское общество  
предприятия "Марокля"

ОСНОВАНИЕ ВЛАДЕНИЯ \_\_\_\_\_

СХЕМА РАСПОЛОЖЕНИЯ ЗДАНИЯ (СООРУЖЕНИЯ)

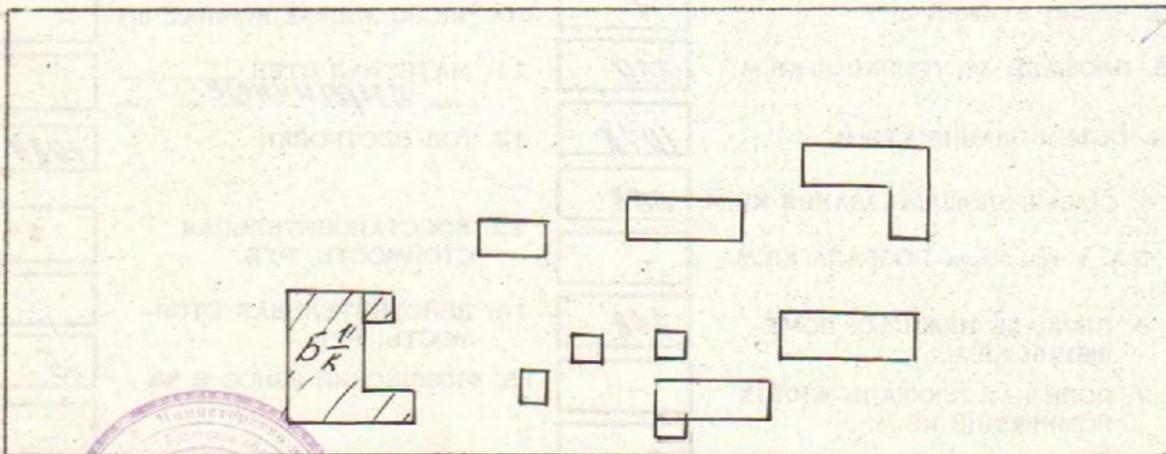

НАЧАЛЬНИК БЮРО ТЕХНИЧЕСКОЙ ИНВЕНТАРИЗАЦИИ

А.И. Шеремет

М. П.



1. РЕСПУБЛИКА БЕЛОРУССКАЯ ССР 1500000000

2. ОБЛАСТЬ Брестская 05000000

3. ГОРОД (ПОСЕЛОК И ДР.) Иваново 05230501

4. РАЙОН \_\_\_\_\_

5. СЕЛЬСКИЙ СОВЕТ \_\_\_\_\_

6. УЛИЦА Красных партизан

7. НОМЕР ДОМА 27 11. КВАРТАЛ \_\_\_\_\_

8. НОМЕР КОРПУСА \_\_\_\_\_ 12. НОМЕР УЧАСТКА \_\_\_\_\_

9. ИНВЕНТ. НОМЕР \_\_\_\_\_ 13. НОМЕР КАРТОГРАММЫ \_\_\_\_\_

10. ЛИТЕР Б/к 14. КАТЕГОРИЯ ФОНДА \_\_\_\_\_


1. ТЕХНИЧЕСКАЯ ХАРАКТЕРИСТИКА ЗДАНИЯ (СООРУЖЕНИЯ)  
здание конторы

(назначение, количество мест, посещения и т.д.)

2. СОБСТВЕННИКИ (ФОНДОДЕРЖАТЕЛИ)	Долевое участие	№ реестра
<u>Ивановское кооперативное производственно-торговое предприятие "Марья"</u>	<u>целое</u>	

3. ОБЩИЕ СВЕДЕ.ИЯ.

1. СЕРИЯ, ТИП ПРОЕКТА _____	9. ЧИСЛО КВАРТИР ШТ. _____
2. ЧИСЛО ЭТАЖЕЙ ШТ. <u>1</u>	10. ЧИСЛО ЖИЛЫХ КОМНАТ ШТ. _____
3. ПЛОЩАДЬ ЗАСТРОЙКИ В КВ.М. <u>339</u>	11. МАТЕРИАЛ СТЕН <u>кирпичные</u>
4. ОБЪЕМ ЗДАНИЯ КУБ.М. <u>1078</u>	12. ГОД ПОСТРОЙКИ <u>1989</u>
5. ОБЩАЯ ПЛОЩАДЬ ЗДАНИЯ КВ.М. <u>268</u>	13. ВОССТАНОВИТЕЛЬНАЯ СТОИМОСТЬ, РУБ. _____
5.А. в том числе ПОДВАЛА КВ.М. _____	14. ДЕЙСТВИТЕЛЬНАЯ СТОИМОСТЬ, РУБ. _____
6. ПЛОЩАДЬ НЕЖИЛЫХ ПОМЕЩЕНИЙ КВ.М. <u>268</u>	15. ФИЗИЧЕСКИЙ ИЗНОС В % <u>15</u>
7. ПОЛЕЗНАЯ ПЛОЩАДЬ ЖИЛЫХ ПОМЕЩЕНИЙ КВ.М. _____	16. _____
8. ЖИЛАЯ ПЛОЩАДЬ КВ.М. _____	

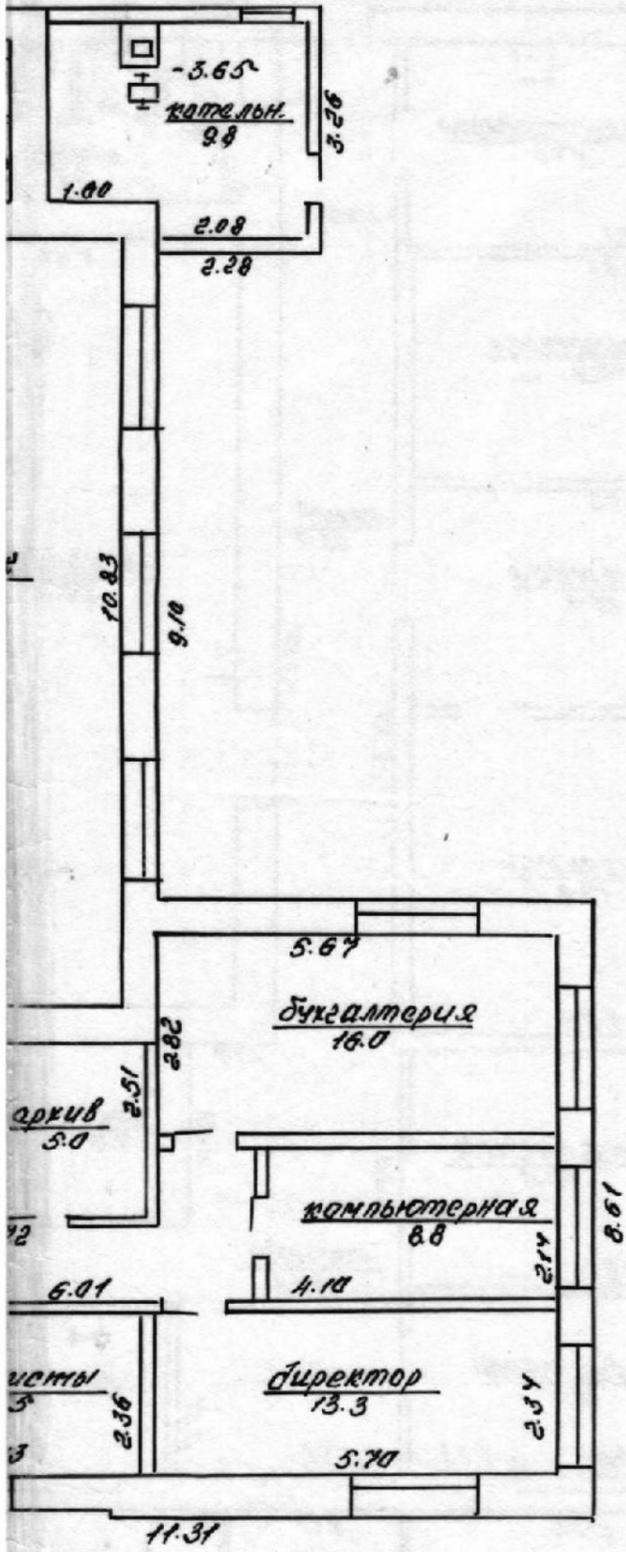

Министерство коммунального хозяйства БССР  
 Бюро технической инвентаризации г. Линера  
 План строения в г. Иваново  
 по ул. Кр. Партизан 27

Масштаб: 1:500

Вычертил 18.05.98 Вад  
 Проверил 25.05.98



ПЛОЩАДИ КВ.М.

Площади	Производств.	Учрежденч.	Бытового обслуживания	Обществен. питания *	Торговая	Школьная	Учебно-научная	Лечебно-санитарная
1	2	3	4	5	6	7	8	9
Общая основная		148						
Общая вспомога- тельная								
Всего								

Площади	Детсады и ясли	Культурно-просветит.	Театров и зрел. предпр.	Спортивная	Творческие мастерские	Гаражи	Складская	Спец.назначен.
	10	11	12	13	14	15	16	17
Общая основная								
Общая вспомога- тельная								
Всего								

Площади	Гостиницы	Котельная	Красный уголок	Прочее				Итого
	18	19	20	21	22	23	24	25
Общая основная		10	53					
Общая вспомога- тельная				57				
Всего								268

5. ГОСТИНИЦЫ, ПРОФИЛАКТОРИИ, САНАТОРИИ, ДОМА ОТДЫХА, БОЛЬНИЦЫ, ШКОЛЫ, ДЕТ.САДЫ, И Т.Д.

КОЛИЧЕСТВО					В ТОМ ЧИСЛЕ				КОЛ-ВО МЕСТ		ОСНОВНАЯ ПЛОЩАДЬ КВ.М.				
палат, спален	классов, аудиторий	комнат для отдыха и игр	номеров		1-местн.	2-х местн.	3-х местн.	4-х местн. и более	по проекту	фактически	палат, спален	классов, аудиторий	комнат для отдыха и игр	номеров	
1	2	3	4	5	6	7	8	9	10	11	12	13	14	15	16



9. ТЕХНИЧЕСКОЕ ОПИСАНИЕ КОНСТРУКТИВНЫХ ЭЛЕМЕНТОВ И ИНЖЕНЕРНОГО ОБОРУДОВАНИЯ ОСНОВНОГО СТРОЕНИЯ

№ п/п	Наименование конструктивных элементов	Описание конструктивных элементов (м терзал, конструкция, отделка и прочие)	Износ %		
1	2	3	4		
1	Фундамент	бетонный ленточный	15		
2	а. Наружные, внутрен. капит. стены	кирпичные оштукатуренные	15		
	б. Перегородки	кирпичные оштукатуренные	15		
3	Перекрытия	Чердачные	деревянные	15	
		Междуэтажные			
		Подвальные			
4	Крыша	щипцовая	15		
5	Полы	лажарные	15		
6	Проемы	Оконные	двойные	15	
		Дверные	дверчатые	15	
7	Отделочные работы	Наружная отделка а.	штукатурено	15	
		б.			
		Внутренняя отделка	обшита вагонкой; оштукатурено	15	
8	Санитарно-и электротехн. работы	Центральное отопление	радиаторы чугунные	15	
		Печное отопление			
		Водопровод	трубы стальные	15	
		Электроосвещение	проводка скрытая	15	
		Радио	каблитовано	15	
		Телефон	каблитовано	15	
		Телевидение			
		Ванны:	с газов. колонкой		
			с дров. колонкой		
			с гор. водой		
		Горячее водоснабжение	трубы стальные	15	
		Вентиляция	естественная	15	
		Газоснабжение			
Мусоропровод					
Лифты					
Канализация	трубы чугунные; унитаза и мойка	15			
9	Разные работы	чугунные эмалированные			





11. ОСОБЫЕ ОТМЕТКИ

ПРИЛОЖЕНИЕ:

- 1. Поэтажные планы на 1 листах
- 2. План земельного участка на листах

Паспорт составил "15" 05 1998 г.

*Вар*

*А.А. Барченко*

Паспорт проверил "25" 05 19 98 г.

*[Signature]*

*В.А. Булевиц*

1998-05-25 1998 г.

РЕСПУБЛИКА БЕЛАРУСЬ  
ЕДИНЫЙ ГОСУДАРСТВЕННЫЙ РЕГИСТР НЕДВИЖИМОГО  
ИМУЩЕСТВА, ПРАВ НА НЕГО И СДЕЛОК С НИМ

Государственный комитет по имуществу Республики Беларусь  
Республиканское унитарное предприятие "Брестское агентство по  
государственной регистрации и земельному кадастру"  
Пинский филиал  
Ивановское бюро

**СВИДЕТЕЛЬСТВО (УДОСТОВЕРЕНИЕ) № 132/1431-9506  
О ГОСУДАРСТВЕННОЙ РЕГИСТРАЦИИ**

По заявлению № 1617/17:1431 от 17 мая 2017 года  
в отношении **капитального строения** с инвентарным номером  
132/С-11185, расположенного по адресу: Брестская обл., Ивановский  
р-н, г. Иваново, ул. Красных Партизан, д.27, площадь - 268.0 кв.м.,  
целевое назначение - Здание административно-хозяйственное,  
наименование - Административное здание.

**произведена государственная регистрация:**

1. прекращения прав, ограничений (обременений) прав на  
капитальное строение (ипотека) (предыдущие правообладатели -  
Открытое акционерное общество "Белагропромбанк").

Приложения: нет

Примечания: нет

Свидетельство составлено 17 мая 2017 года

Регистратор *Дорогокупец Валентина Анатольевна 1431*



М.П.  
Лист 1 из 1

РЕСПУБЛИКАНСКОЕ УНИТАРНОЕ ПРЕДПРИЯТИЕ  
«Брестское агентство по государственной регистрации  
и земельному кадастру»

РЕГИСТРАЦИОННОЕ УДОСТОВЕРЕНИЕ

№ 6 от « 31 » 03 2004 г.

Выдано: Пинским филиалом РУП «Брестское агентство по государственной регистрации и земельному кадастру» в том, что административное здание.

расположенное по адресу: г. Ивацкое, ул. Кр. Партизан

дом № 27, корп. , литер Б/к, общей площадью 268 м. кв.  
является собственностью Ивацковского районного потребительского общества.

принадлежит на праве полного хозяйственного ведения Ивацковскому районному потребительскому обществу

находится в оперативном управлении

Регистрация произведена на основании 1. Трестар на землю от 4.04.2003 г. ГА № 0020458; 2. Указом Ивацковского райк № 137 от 30.06.2000 г. 3. Указом Ивацковского районного потребительского общества

**Примечание.** Неотъемлемой частью регистрационного удостоверения является технический паспорт объекта по состоянию на « — » — г. с поэтажными планами на — листах. Изменение функционального назначения объекта производится с разрешения гор/райисполкомов.

Начальник Пинского филиала РУП «Брестское агентство по государственной регистрации и земельному кадастру» *Александр В. Чинарков*

