

РЕСПУБЛИКА БЕЛАРУСЬ
ЕДИНЬЙ ГОСУДАРСТВЕННЫЙ РЕГИСТР НЕДВИЖИМОГО
ИМУЩЕСТВА, ПРАВ НА НЕГО И СДЕЛОК С НИМ

Государственный комитет по имуществу Республики Беларусь
Республиканское унитарное предприятие "Могилевское агентство по
государственной регистрации и земельному кадастру"

СВИДЕТЕЛЬСТВО (УДОСТОВЕРЕНИЕ) № 700/174-2232
О ГОСУДАРСТВЕННОЙ РЕГИСТРАЦИИ

По заявлению № 32390/11:174 от 14 марта 2011 года
в отношении **капитального строения** с инвентарным номером
700/С-80711, расположенного по адресу: Могилевская обл.,
Могилевский р-н, Брылевский с/с, западнее д. Макаренцы, площадь -
120.9 кв.м., назначение - Здание специализированное иного
назначения, наименование - Лаборатория

произведена государственная регистрация:

1. создания эксплуатируемого капитального строения;
2. возникновения права собственности на капитальное
строение, правообладатель - юридическое лицо, резидент Республики
Беларусь Общество с ограниченной ответственностью "Кристалл".

Приложения: нет

Примечания: нет


Свидетельство составлено 21 марта 2011 года

Регистратор *Одинцова Наталья Николаевна* 174



(подпись)

Лист 1 из 1

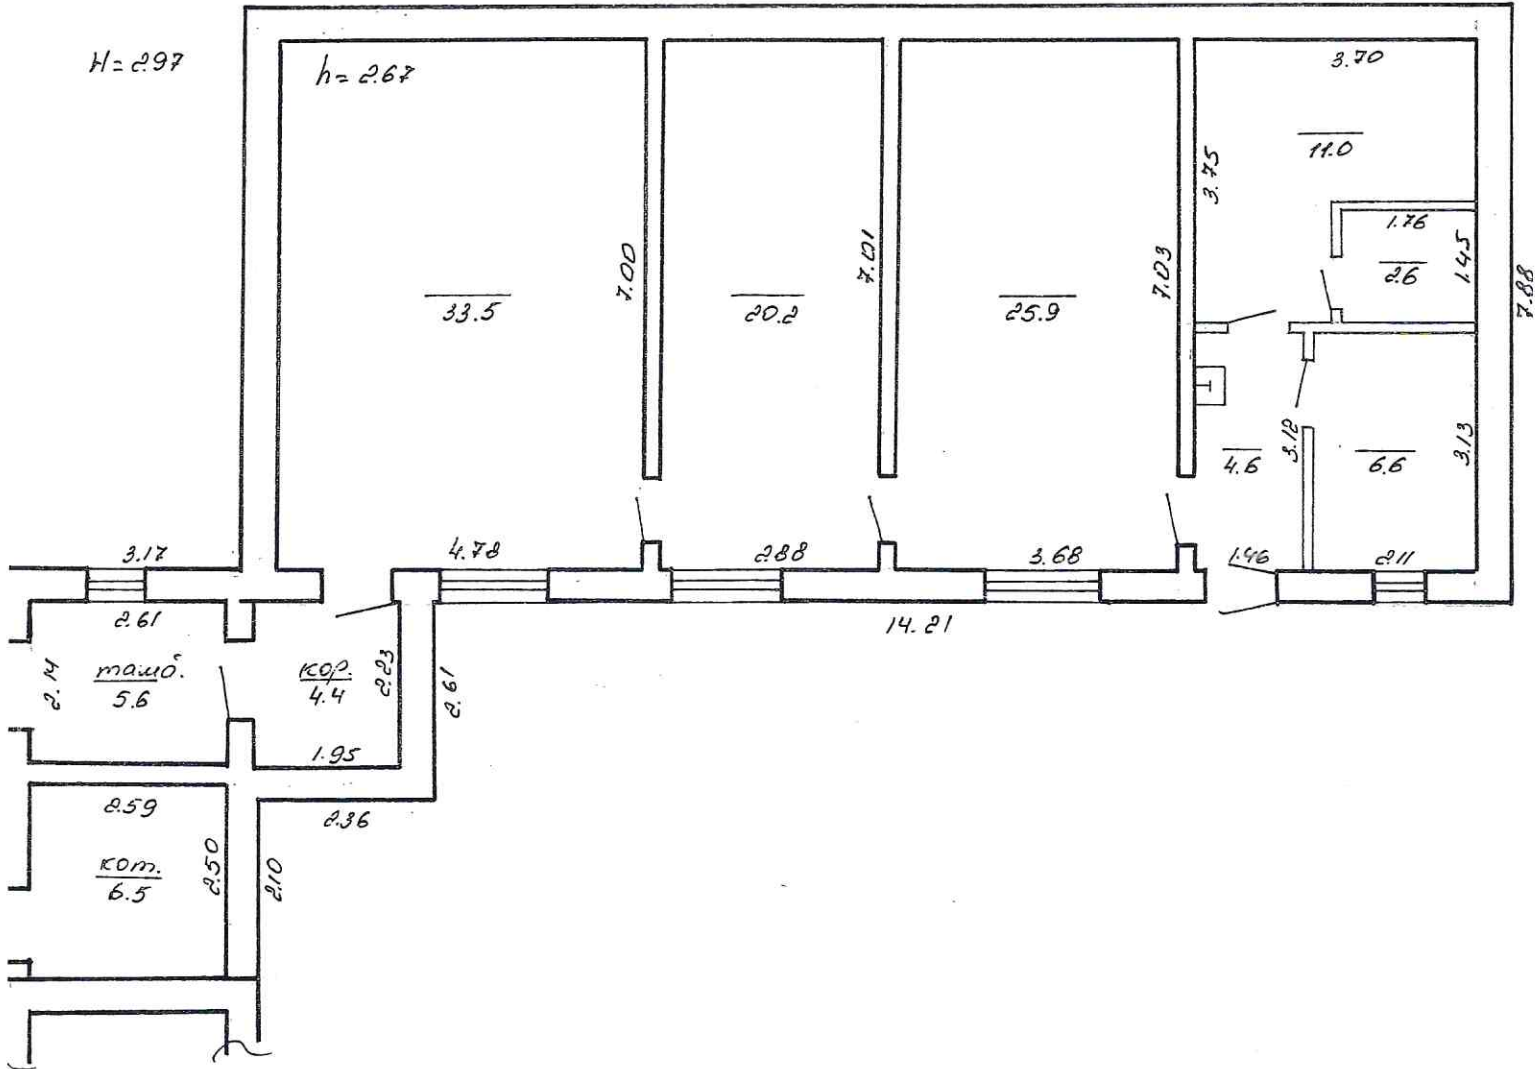

H=2.97

h=2.67

120.9

Государственный комитет по имуществу Республики Беларусь			
РУП "Могилевское агентство по регистрации и земельному кадастру"			
План строения по ул. <u>Макаренцы</u>			
Инвентарный номер	Лит	Создан	
Район	Квартал	Участок	Этаж
21	08	2008г.	Масштаб 1:100

Могилев
Макаренцы
Беларусь