

РЕСПУБЛИКА БЕЛАРУСЬ
ЕДИНЫЙ ГОСУДАРСТВЕННЫЙ РЕГИСТР НЕДВИЖИМОГО
ИМУЩЕСТВА, ПРАВ НА НЕГО И СДЕЛОК С НИМ

Государственный комитет по имуществу Республики Беларусь
Республиканское унитарное предприятие "Могилевское агентство по
государственной регистрации и земельному кадастру"

СВИДЕТЕЛЬСТВО (УДОСТОВЕРЕНИЕ) № 700/174-2231
О ГОСУДАРСТВЕННОЙ РЕГИСТРАЦИИ

По заявлению № 32385/11:174 от 14 марта 2011 года
в отношении **капитального строения** с инвентарным номером
700/С-80710, расположенного по адресу: Могилевская обл.,
Могилевский р-н, западнее д. Макаренцы, площадь - 381.4 кв.м.,
назначение - Здание специализированное складов, торговых баз, баз
материально-технического снабжения, хранилищ, наименование -
Склад

произведена государственная регистрация:

1. создания эксплуатируемого капитального строения;
2. возникновения права собственности на капитальное
строение, правообладатель - юридическое лицо, резидент Республики
Беларусь Общество с ограниченной ответственностью "Кристалл".

Приложения: нет

Примечания: нет


Свидетельство составлено 21 марта 2011 года

Регистратор *Одинцова Наталья Николаевна 174*



(Подпись)

из 1

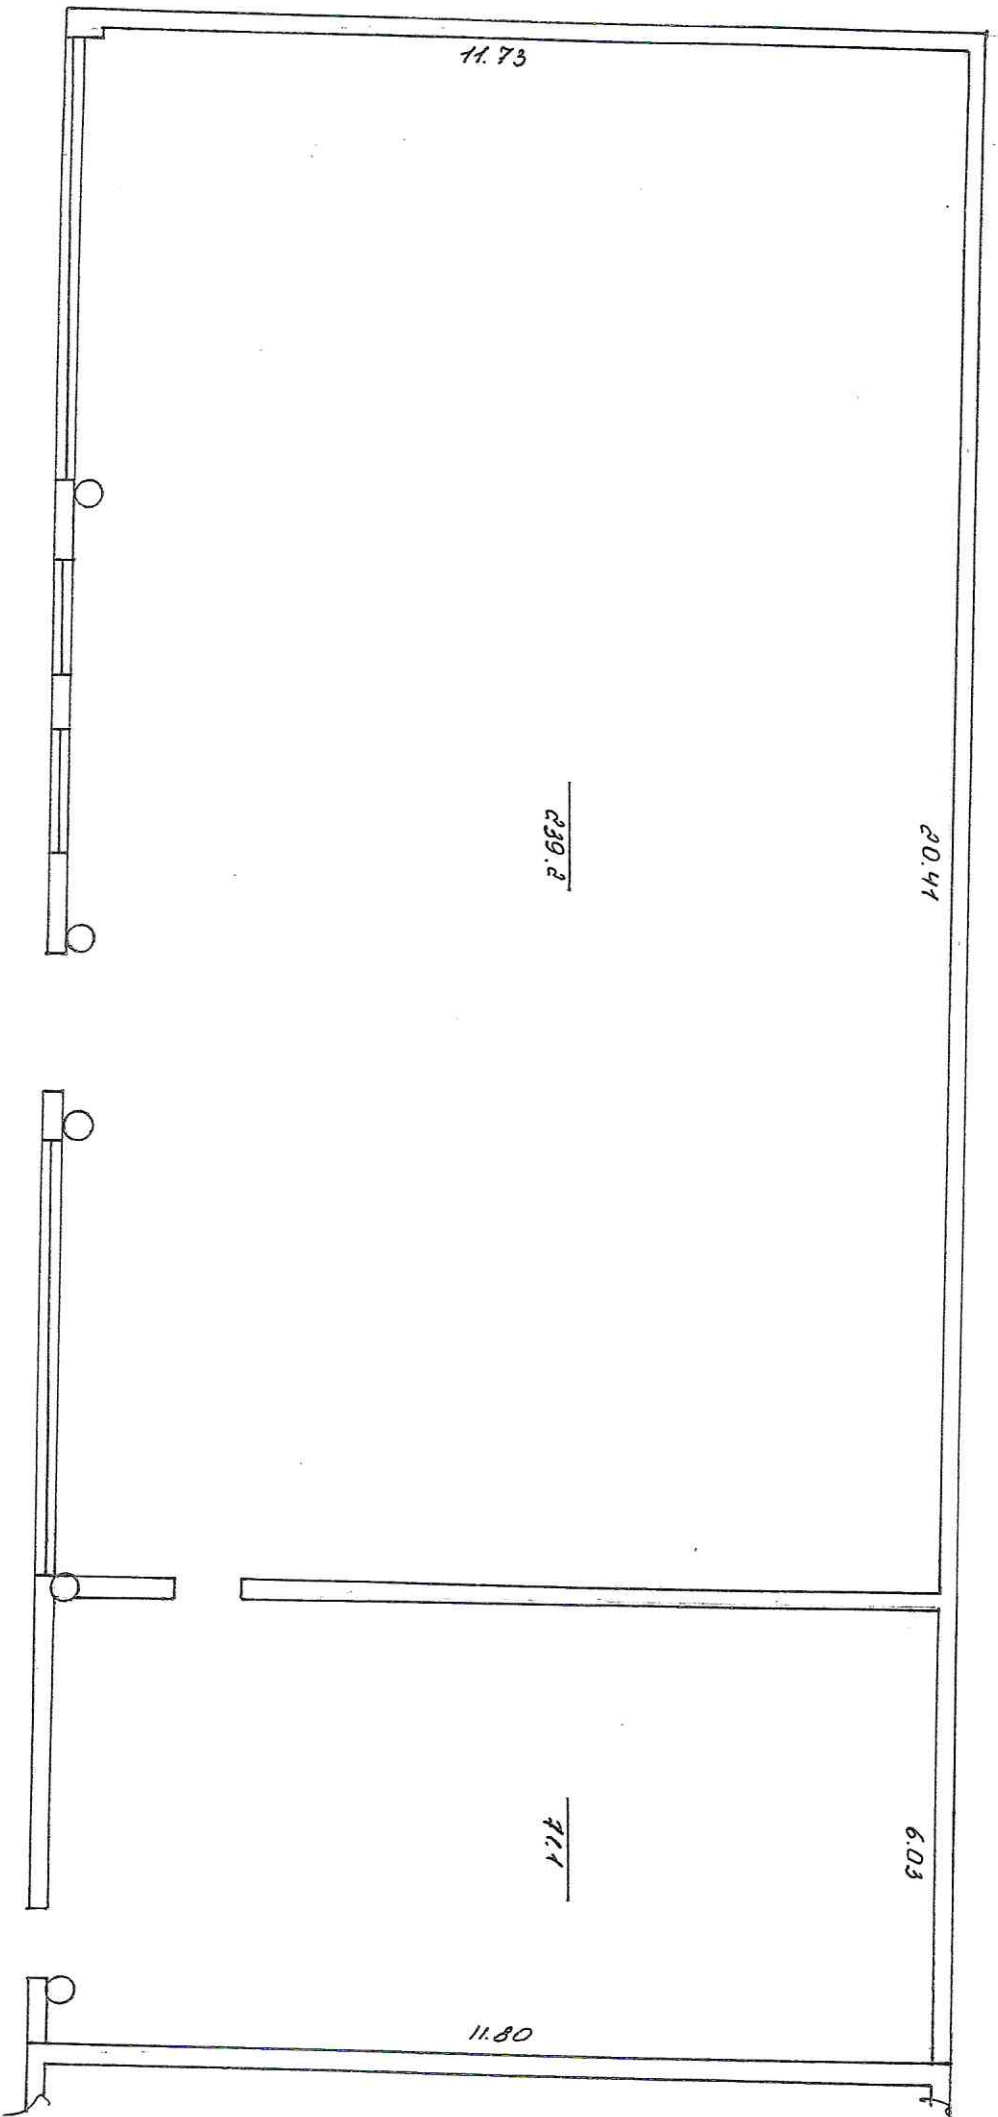

3103

Государственный комитет по имуществу
Республики Беларусь

Р/П/П "Калининское агентство по государственной регистрации и земельному кадастру" г. Могилев


Лист с/проектирования № 9 - Заказантов №

| | | |
|-------------------|----------|----------|
| Инвентарный номер | Лит | Составил |
| Район | Квартал | Участок |
| Выполнил | Проверил | Дата |

21 № 08 2008 №01/0101/1101

Сейф

Сейф

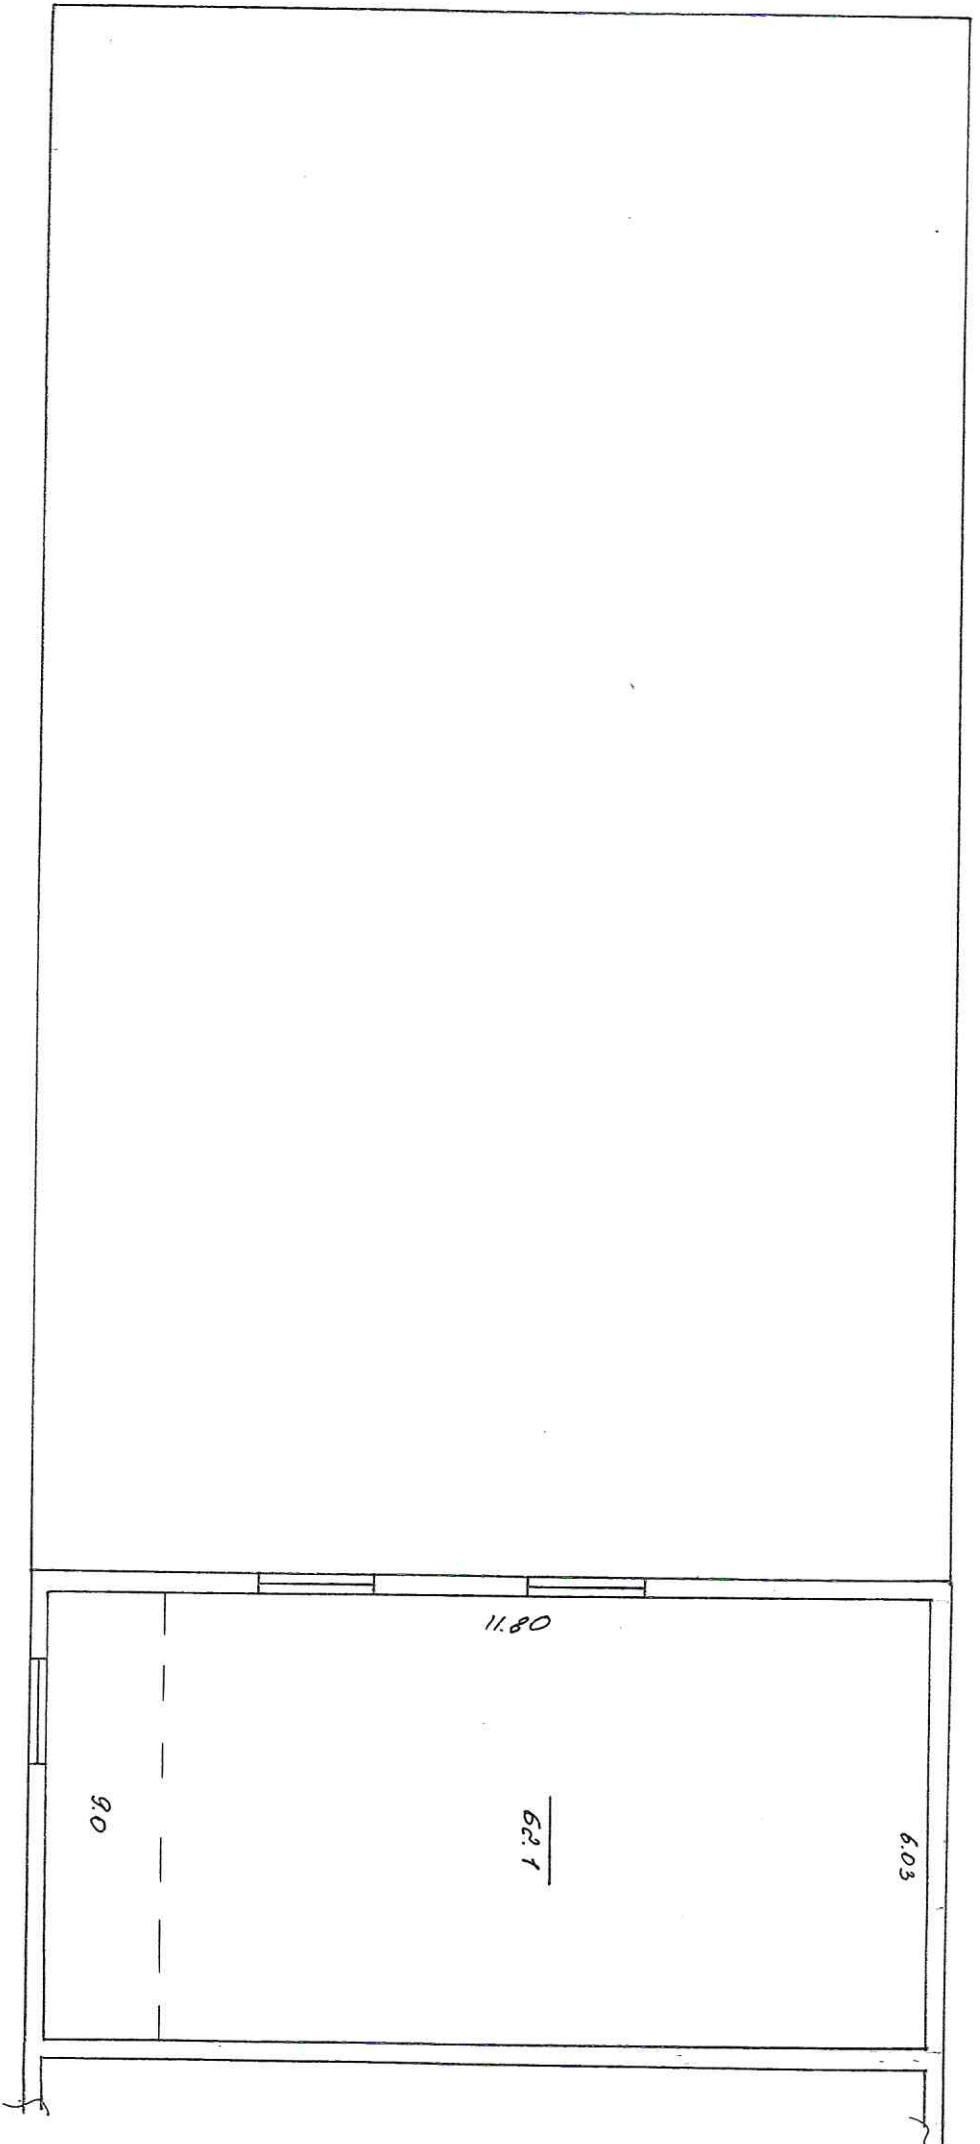

6.21

Подраздел: земельный населенный пункт и муниципалитет
 Район: "Муниципальное образование "по городскому округу
 регистрации и земельному кадастру" г. Ноябрьск

Линии ограничения по ул. Какаренц 6х/8

| | | |
|----------------------------|------|------------|
| Инвентарный номер | Лит. | Содержание |
| Район: Квартал: Удалок | | Вид: Тип |
| 21 | 08 | 2018 |
| М.С. Подпись: <i>Резер</i> | | |