



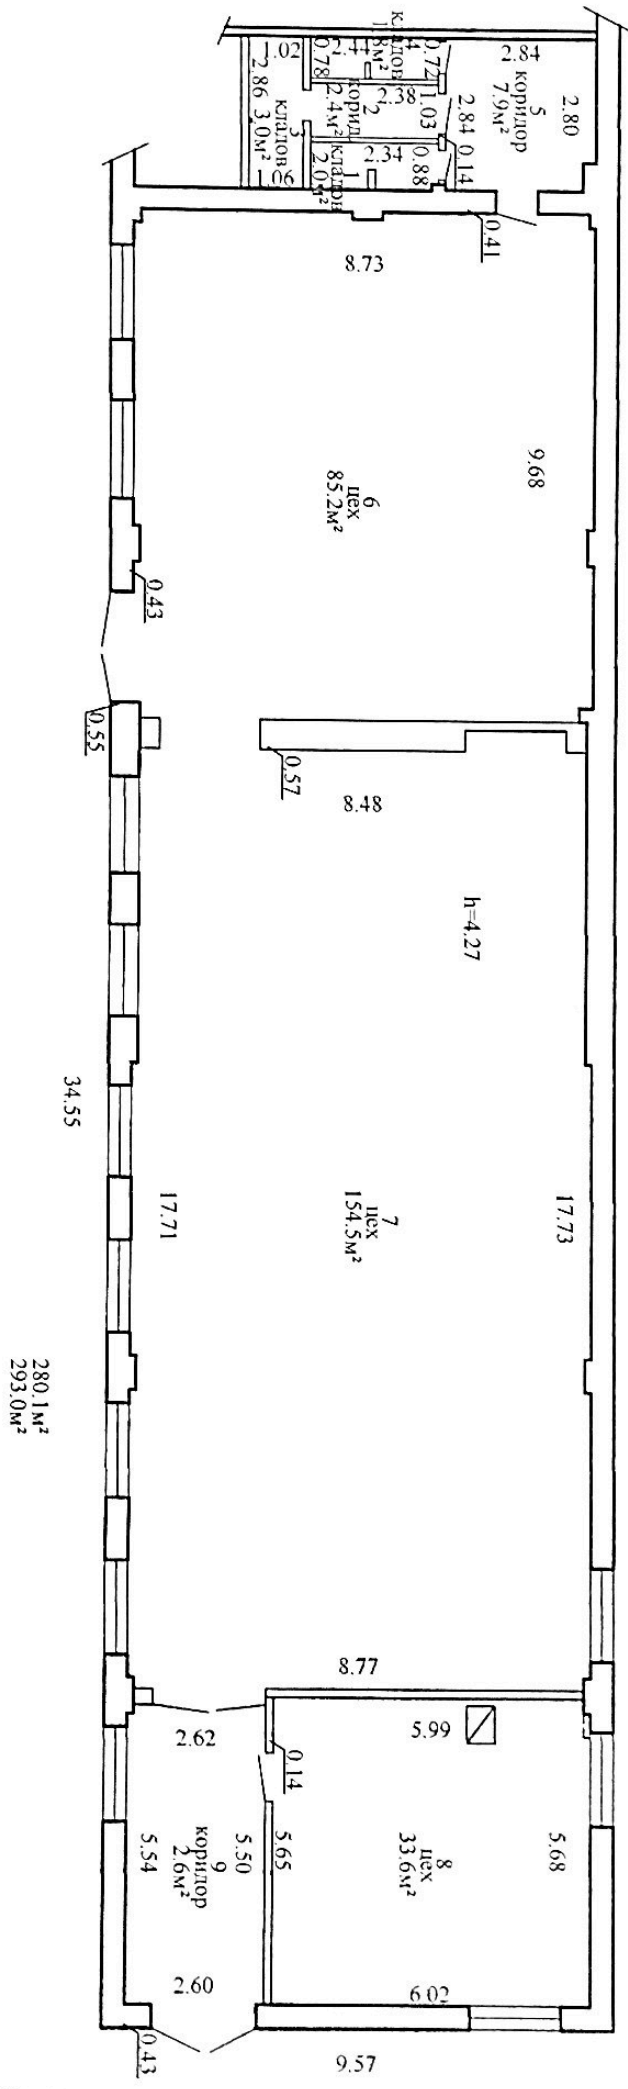

210034, Рэспубліка Беларусь, Вітбеская обл., г. Вітбеск, ул.			
Ленінградская, 217/5			
Ліст А/К	Сцяна (поверх) -	Стаж 1	
Составлен по состоянию на: 14.09.2022			
Масштаб	Ліст 1	Ліст 1	Стр.
1:100	Миницкая, Філіппаў	Полішук	Дата
Составил	Е.В. Рамазаня		14.09.2022
Оформил	Е.В. Рамазаня		14.09.2022
Проектировщик	Г.А. Лейкина		14.09.2022